


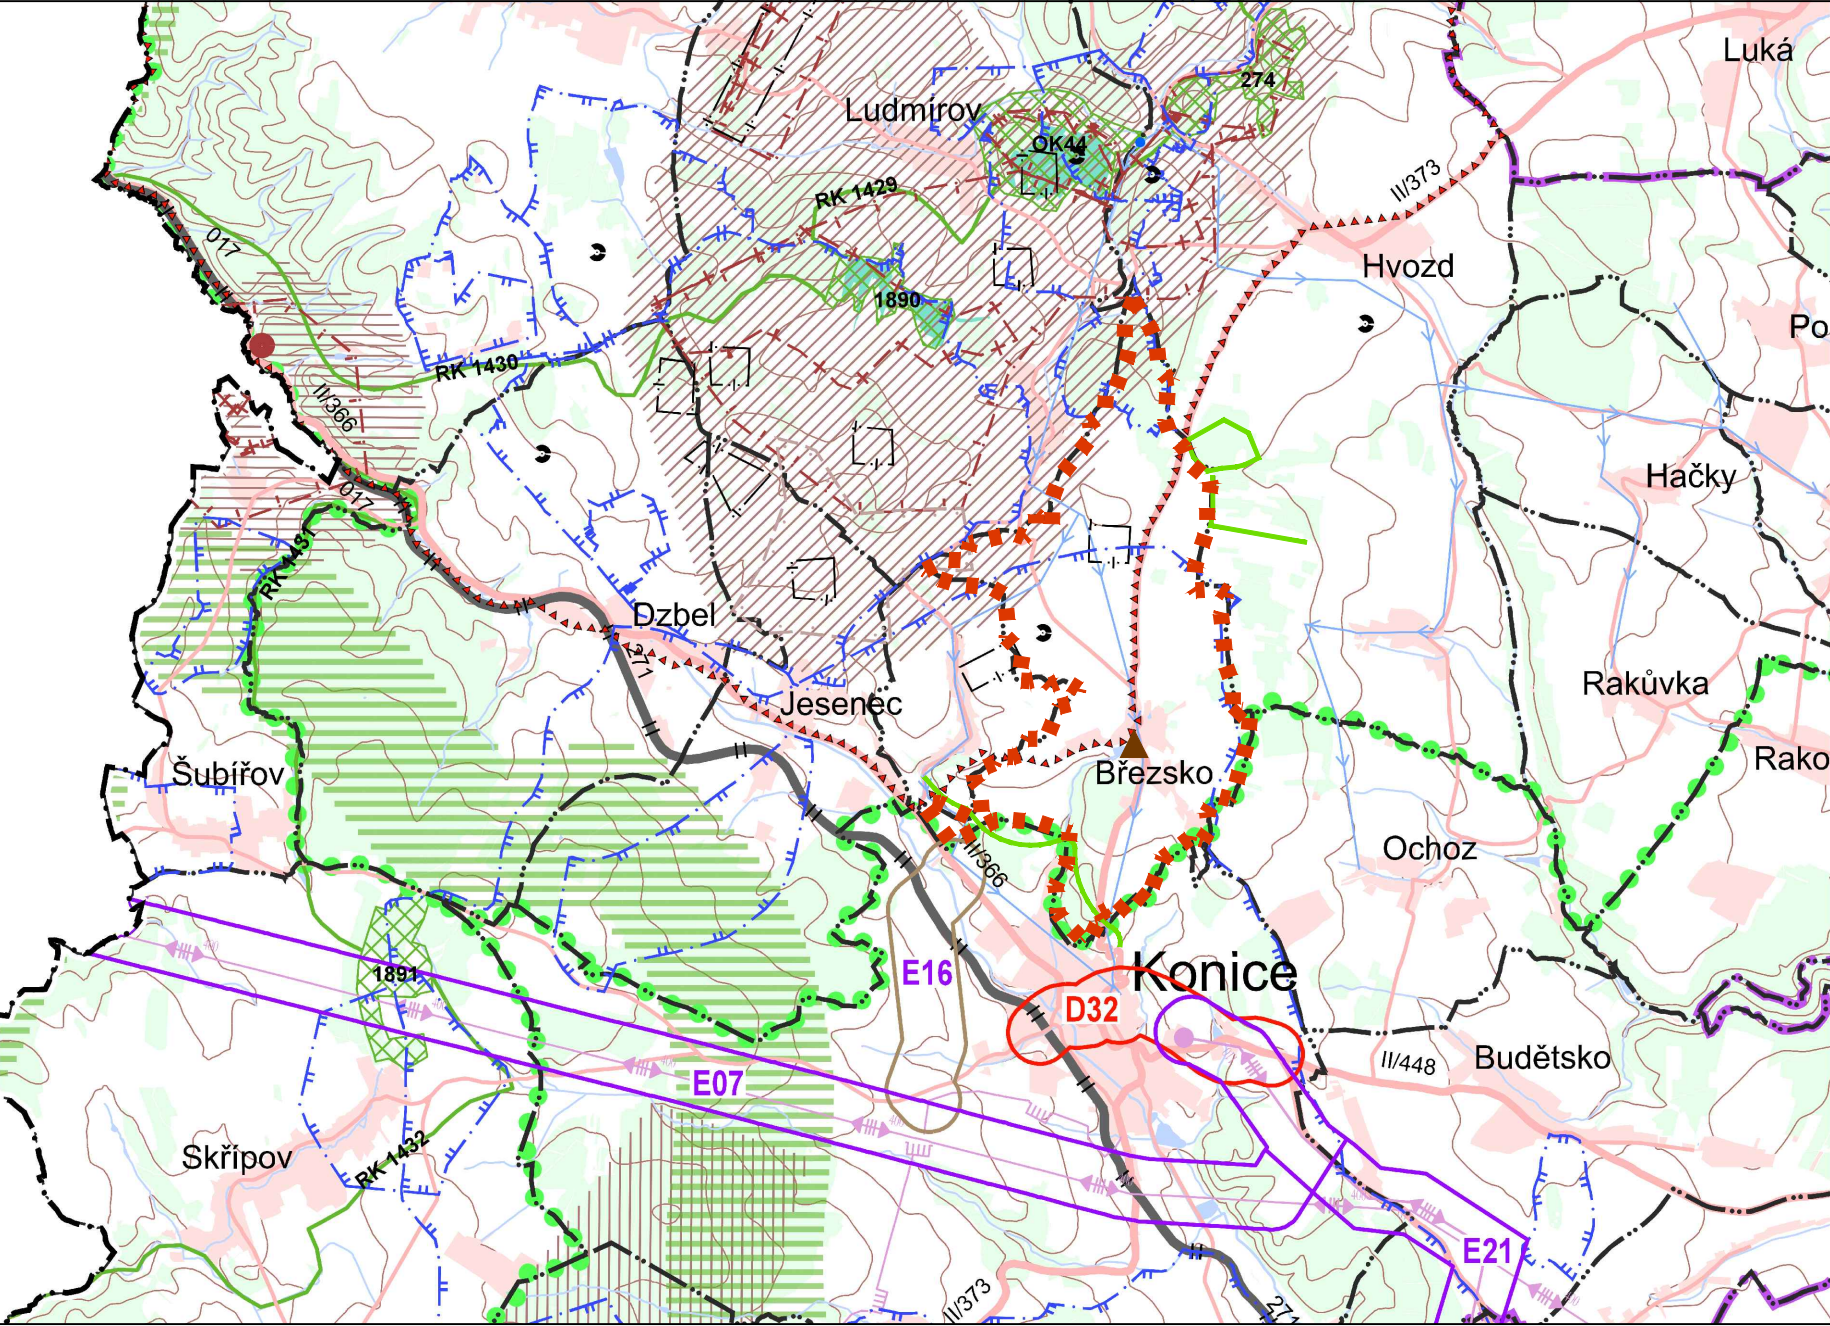

- | STAV | NÁVRH | |
|------|-------|---|
| | | HRANICE ŘEŠENÉHO ÚZEMÍ |
| | | OBEC |
| | | SILNICE |
| | | HRANICE PŘÍRODNÍHO PARKU |
| | | PODDOLOVANÉ ÚZEMÍ |
| | | PODDOLOVANÉ ÚZEMÍ MALÉHO ROZSAHU |
| | | HRANICE VYMEZENÝCH REKREAČNÍCH CELKŮ |
| | | KORIDOR VTL PLYNOVODU - VPS E16 ZE ZÚR |
| | | LOŽISKO NEROSTNÝCH SUROVIN - OBJEKT NELZE |
| | | KOMPLEXNĚ VYUŽÍT |
| | | PHO VODNÍCH ZDROJŮ |
| | | VODOJEM |
| | | VODOVODNÍ ŘAD |
| | | ZAŘÍZENÍ NA ČIŠTĚNÍ ODPADNÍCH VOD |
| | | PŘESAHY LOKÁLNÍCH BOKORIDORŮ |
| | | LOKÁLNÍ BIOCENTRUM |

AUTORSKÝ KOLEKTIV					
URBANISMUS, PF	ING.ARCH.PETR MALÝ		VOD.HOSPODÁŘSTVÍ	ING.LIBUŠE KUJOVÁ	
			PLYNOFIKACE	ING.LIBUŠE KUJOVÁ	
			ELEKTRO	ING.ZDENĚK ROZSYPAL	
DATUM	ÚNOR 2020	MĚŘÍTKO	1 : 50000	POŘIZOVATEL	MÚ KONICE
BŘEZSKO				ÚZEMNÍ PLÁN - ZMĚNA Č. 1	
				ODŮVODNĚNÍ	
VÝKRES ŠIRŠÍCH VZTAHŮ				ČÍSLO VÝKRESU	
				II.2.b	



AUTORIZOVANÝ ARCHITEKT
ING.ARCH.PETR MALÝ
ČÍSLO AUTORIZACE ČKA: 1660