
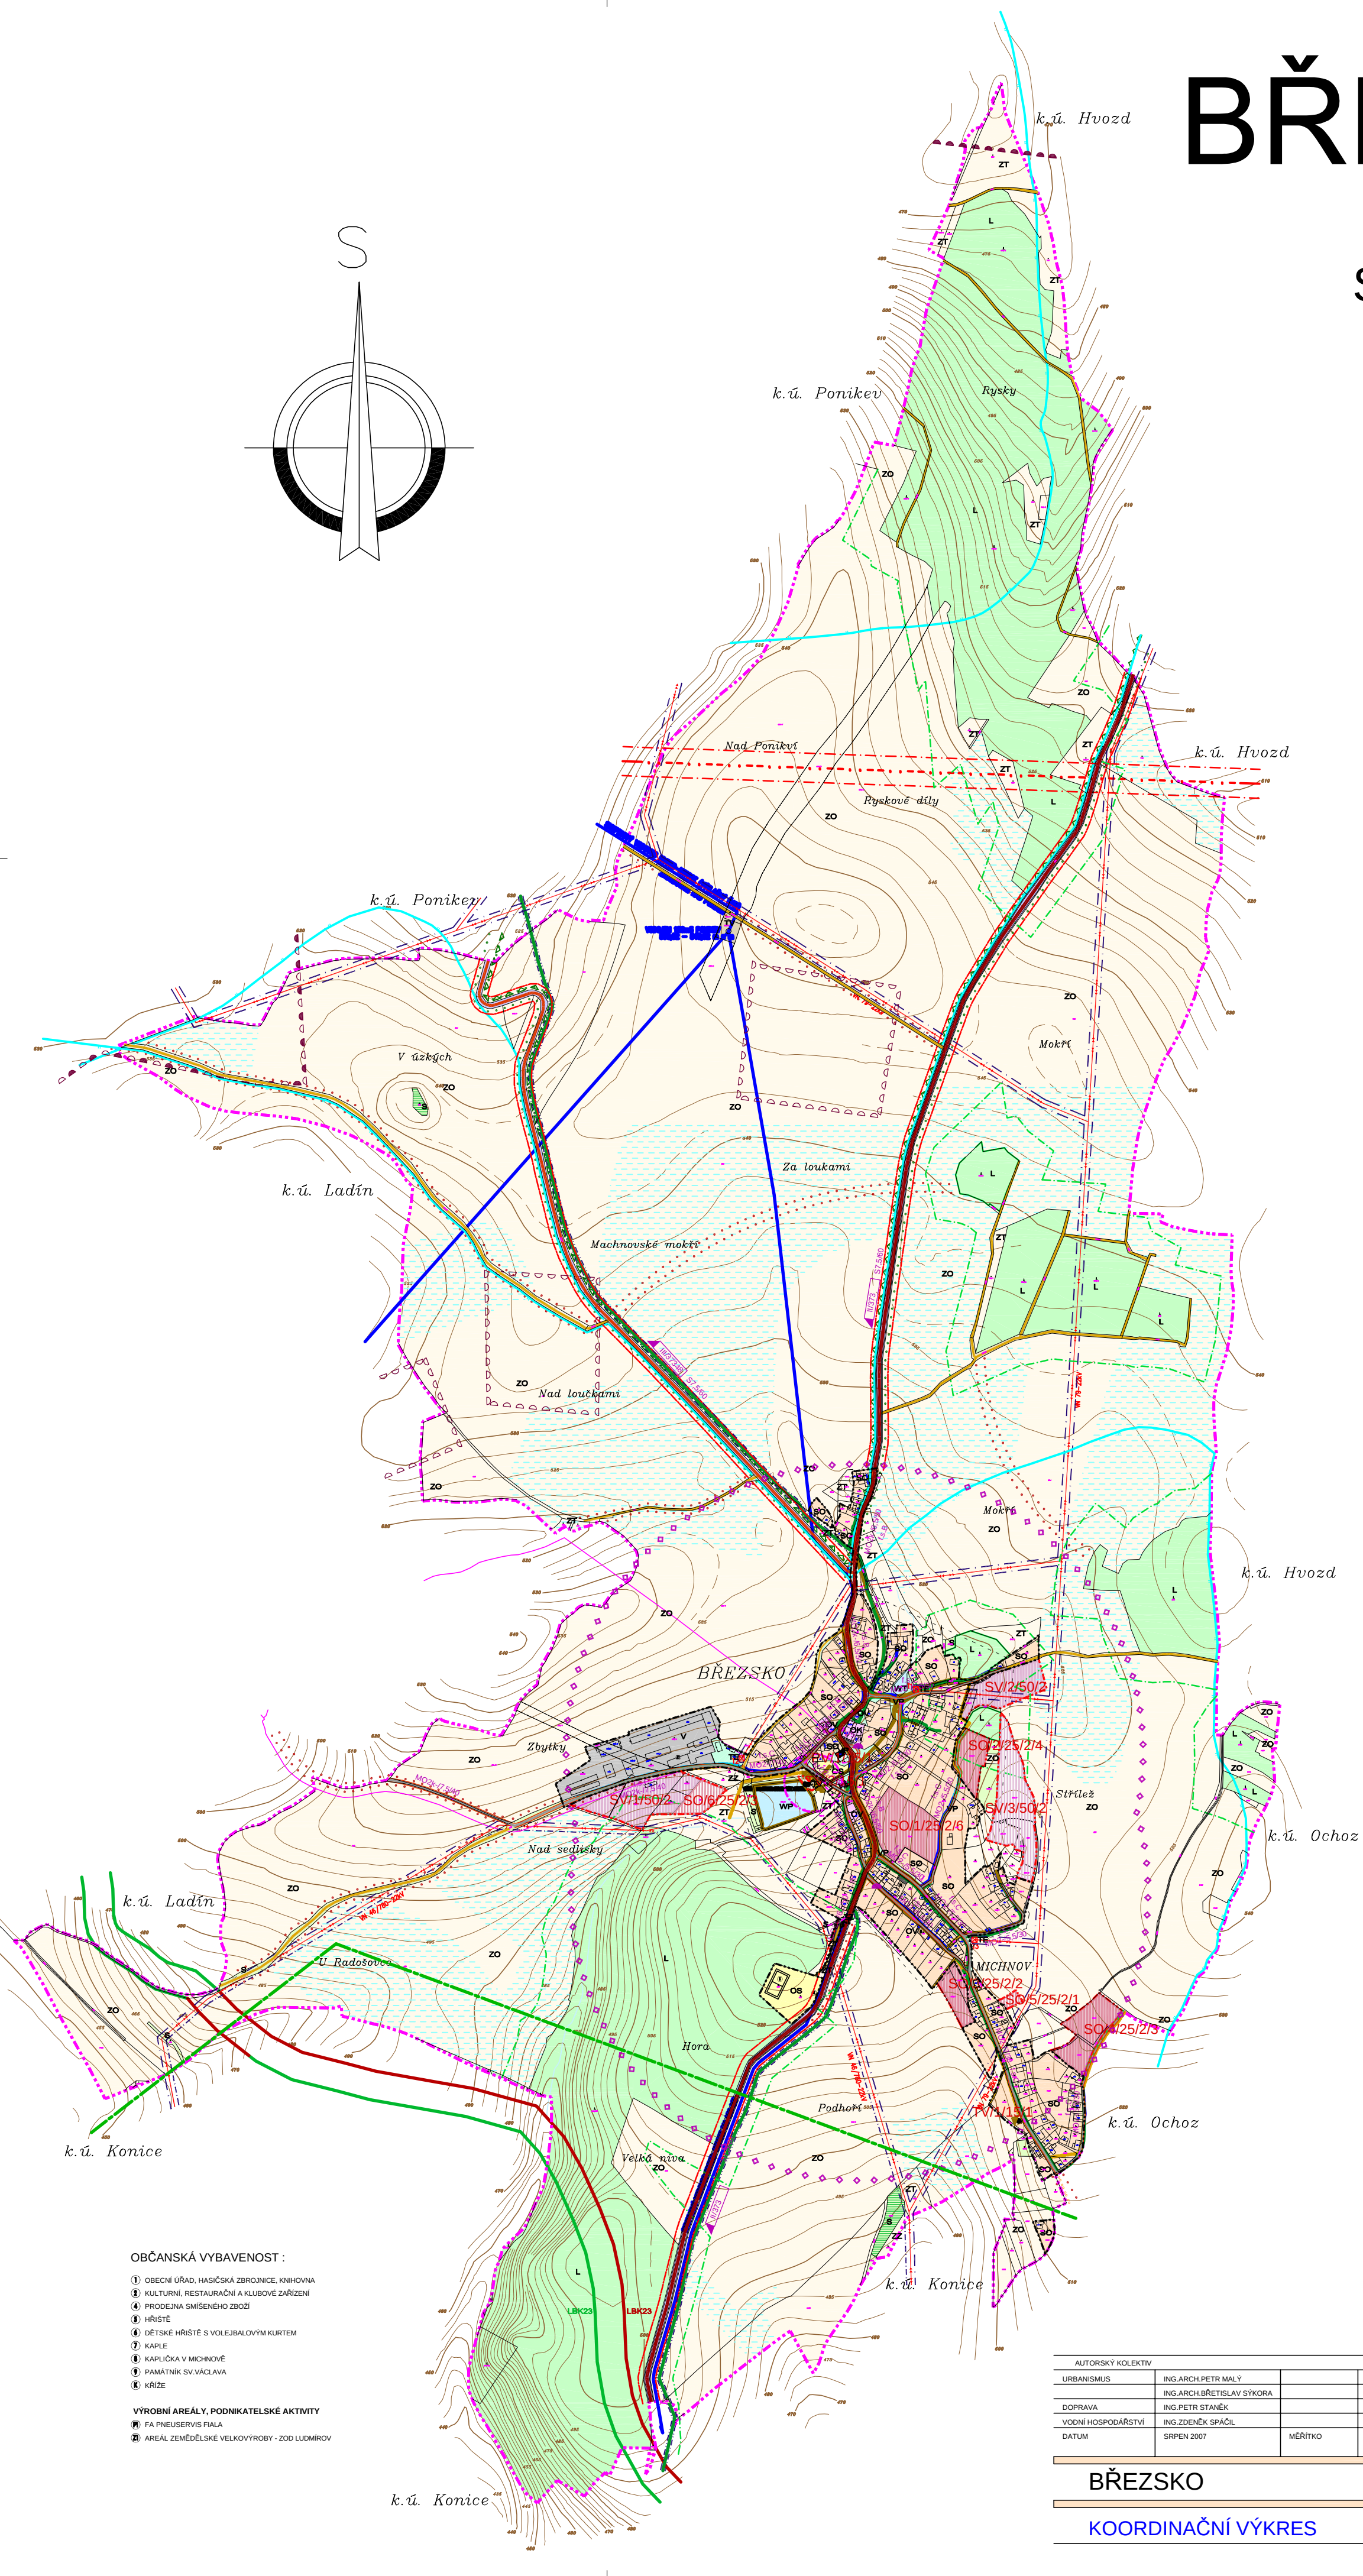


BŘEZSKO

ÚZEMNÍ PLÁN

SITUACE 1 : 5000

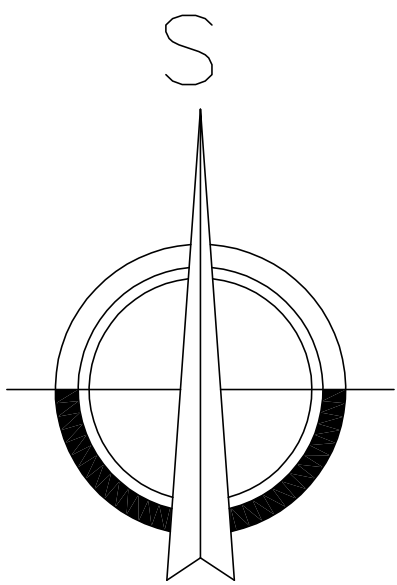

STAV	NÁVRH	REZERVA	
			HRANICE REŠENÉHO ÚZEMÍ
			HRANICE ZASTAVĚNÉHO ÚZEMÍ OBCE
			HRANICE ZASTAVITELNÉHO ÚZEMÍ OBCE
FUNKČNÍ PLOCHY			
			O PLOCHY OBČANSKÉHO VYBAVENÍ
			OV - PLOCHY VEŘEJNÉ VYBAVENOSTI
			OK - PLOCHY KOMERČNÍCH ZAŘÍZENÍ
			OS - PLOCHY PRO TĚLOVÝCHOVU A SPORT
			PV PLOCHY VEŘEJNÝCH PROSTRANSTVÍ
			SO PLOCHY SMÍŠENÉ OBYTNÉ
			D PLOCHY DOPRAVNÍ INFRASTRUKTURY
			T PLOCHY TECHNICKÉ INFRASTRUKTURY
			TV - PLOCHA PRO VODNÍ HOSPODÁŘSTVÍ
			TE - PLOCHA PRO ENERGETIKU
			V PLOCHY VÝROBY A SKLADOVÁNÍ
			SV PLOCHY SMÍŠENÉ VÝROBNÍ
			WT VODNÍ PLOCHY A TOKY
			Z PLOCHY ZEMĚDĚLSKÉ
			ZO - ORNÁ PŮDA
			ZT - TRVALE TRAVNÍ POROSTY
			ZZ - ZAHRADY A SADY
			S PLOCHY SMÍŠENÉ NEZASTAVĚNÉHO ÚZEMÍ
			L PLOCHY LESNÍ
DOPRAVNÍ A TECHNICKÁ INFRASTRUKTURA			
			SILNICE II. TŘÍDY
			SILNICE III. TŘÍDY
			MÍSTNÍ KOMUNIKACE
			ÚČELOVÉ KOMUNIKACE
			CYKLOTRASA
			PARKOVIŠTĚ
			STRANY ROZHLÉDOVÉHO TROJÚHELNÍKA
			FUNKČNÍ SKUPINA A KATEGORIE KOMUNIKACE
			ČÍSLO SILNICE
			ZASTÁVKA HROMADNÉ AUTOBUSOVÉ DOPRAVY
			IZOCHRONA DOSTUPNOSTI HD
			VRCHNÍ VEDENÍ VN 22kV
			TRAFOSTANICE DISTRIBUČNÍ, PODNIKOVÁ
			SDĚLOVACÍ VEDENÍ
			RADIORELEOVÁ TRASA
			VODOVOD
			VODOJEM
			STL PLYNOVOD
			VVTL PLYNOVOD
			KANALIZACE
			ČISTIŘNA ODPADNÍCH VOD
			ČERPAČÍ STANICE
TRASY NAVRHOVANÝCH LINIOVÝCH STAVEB PŘEDSTAVUJÍ OSU KORIDORU ŠÍŘKY: 20M NA KAŽDÝ STRANU PRO TECHNICKOU INFRASTRUKTURU 30M NA KAŽDÝ STRANU PRO DOPRAVNÍ INFRASTRUKTURU V PŘÍPADĚ PŘÍČKOVÝCH ULIC PROSTŘEDÍM JE ŠÍŘKA KORIDORU DANÁ ULIČNÍM PROSTŘEDÍM			
ASANACE			
			ASANACE
KULTURNÍ LIMITY			
			HRANICE ÚZEMÍ ARCHEOLOGICKÉHO ZÁJMU
PŘÍRODNÍ LIMITY			
			HRANICE OCHRANĚNÉHO PÁSMU LESA
VODNÍ HOSPODÁŘSTVÍ			
			ODVODNĚNÉ POZEMKY
TECHNICKÉ LIMITY			
			OCHRANNÉ PÁSMO KOMUNIKACÍ
			OCHRANNÉ PÁSMO VRCHNÍHO VEDENÍ 22 kV
			OCHRANNÉ PÁSMO TRAFOSTANICE
			OCHRANNÉ PÁSMO RADIORELEOVÉ TRASY
			OCHRANNÉ PÁSMO VODNÍHO ZDROJE II. STUPNĚ
			OCHRANNÉ PÁSMO STL PLYNOVODU
			OCHRANNÉ PÁSMO HYGIENICKÉ ČOV
			HRANICE VÝHRADNÍCH LOŽISKOVÝCH PROSTORŮ
			HRANICE PROGNOZOVANÝCH LOŽISKOVÝCH ZDROJŮ
			HRANICE PODOLOVANÝCH ÚZEMÍ
ÚZEMNÍ SYSTÉM EKOLOGICKÉ STABILITY			
			LOKÁLNÍ BIOKORIDOR
			INTERAKČNÍ PRVKY PLOŠNÉ
			INTERAKČNÍ PRVKY LINIOVÉ
			HRANICE PŘÍRODNÍHO PARKU "KLADECKO"
			FUNKČNÍ VYUŽITÍ POZEMKU
			POŘADÍ LOKALITY
			KOEFICIENT ZASTAVĚNÍ POZEMKU (uvádí max. procentní podíl zastavění plochy objektu k celkové ploše pozemku)
			OPORUČENÁ MAX. PLOUŽNOST
			PŘEDPOKLADANÁ KAPACITA (počet RD)
			SO/3/25/2/25
OZNÁČENÍ ROZVOJOVÝCH PLOCH			
B - PLOCHY BYDLENÍ			
PV - PLOCHY VEŘEJNÝCH PROSTRANSTVÍ			
SO - SMÍŠENÉ OBYTNÉ			
D - DOPRAVNÍ INFRASTRUKTURA			
TV - TECHNICKÁ VYBAVENOST - PLOCHA PRO VODNÍ HOSPODÁŘSTVÍ			
V - VÝROBA A SKLADOVÁNÍ			
SV - PLOCHY SMÍŠENÉ VÝROBNÍ			
WT - VODNÍ PLOCHY			
S - PLOCHY SMÍŠENÉ NEZASTAVĚNÉHO ÚZEMÍ			

OBČANSKÁ VYBAVENOST :

- 1) OBECNÍ ÚŘAD, HASIČSKÁ ZBRANICE, KNIHOVNA
- 2) KULTURNÍ, RESTAURAČNÍ A KLUBOVÉ ZAŘÍZENÍ
- 3) PRODEJNA SMÍŠENÉHO ZBOŽÍ
- 4) HRISTE
- 5) DĚTSKÉ HRISTE S VOLEJBALOVÝM KURTEM
- 6) KAPLE
- 7) KAPLŮČKA V MICHNOVĚ
- 8) PAMÁTIK SV. VÁCLAVA
- 9) KŘIŽE

VÝROBNÍ AREÁLY, PODNIKATELSKÉ AKTIVITY

- 1) FA PNEUSERVIS FIALA
- 2) AREÁL ZEMĚDĚLSKÉ VELKOVÝROBY - ZOD LUDMÍROV

AUTORSKÝ KOLEKTIV			
URBANISIMUS	ING. ARCH. PETR MALÝ	PLYNOFIKACE	ING. ZDENĚK SPÁČIL
	ING. ARCH. BŘETISLAV SYKORA	ELEKTRO	JAN HRABAL
DOPRAVA	ING. PETR STANĚK	ZPF, LPF	ING. ARCH. PETR MALÝ
VODNÍ HOSPODÁŘSTVÍ	ING. ZDENĚK SPÁČIL		ING. ARCH. BŘETISLAV SYKORA
DATUM	SRPEN 2007	MĚŘÍTKO	1 : 5000
			POŘIZOVATEL

BŘEZSKO		ÚZEMNÍ PLÁN	
ODŮVODNĚNÍ		ODŮVODNĚNÍ	
KOORDINAČNÍ VÝKRES		ČÍSLO VÝKRESU	5
		ČÁST	CII

AUTORIZOVANÝ ARCHITEKT
ING. ARCH. PETR MALÝ
ČÍSLO AUTORIZACE: ČKA 1660