


BŘEZSKO

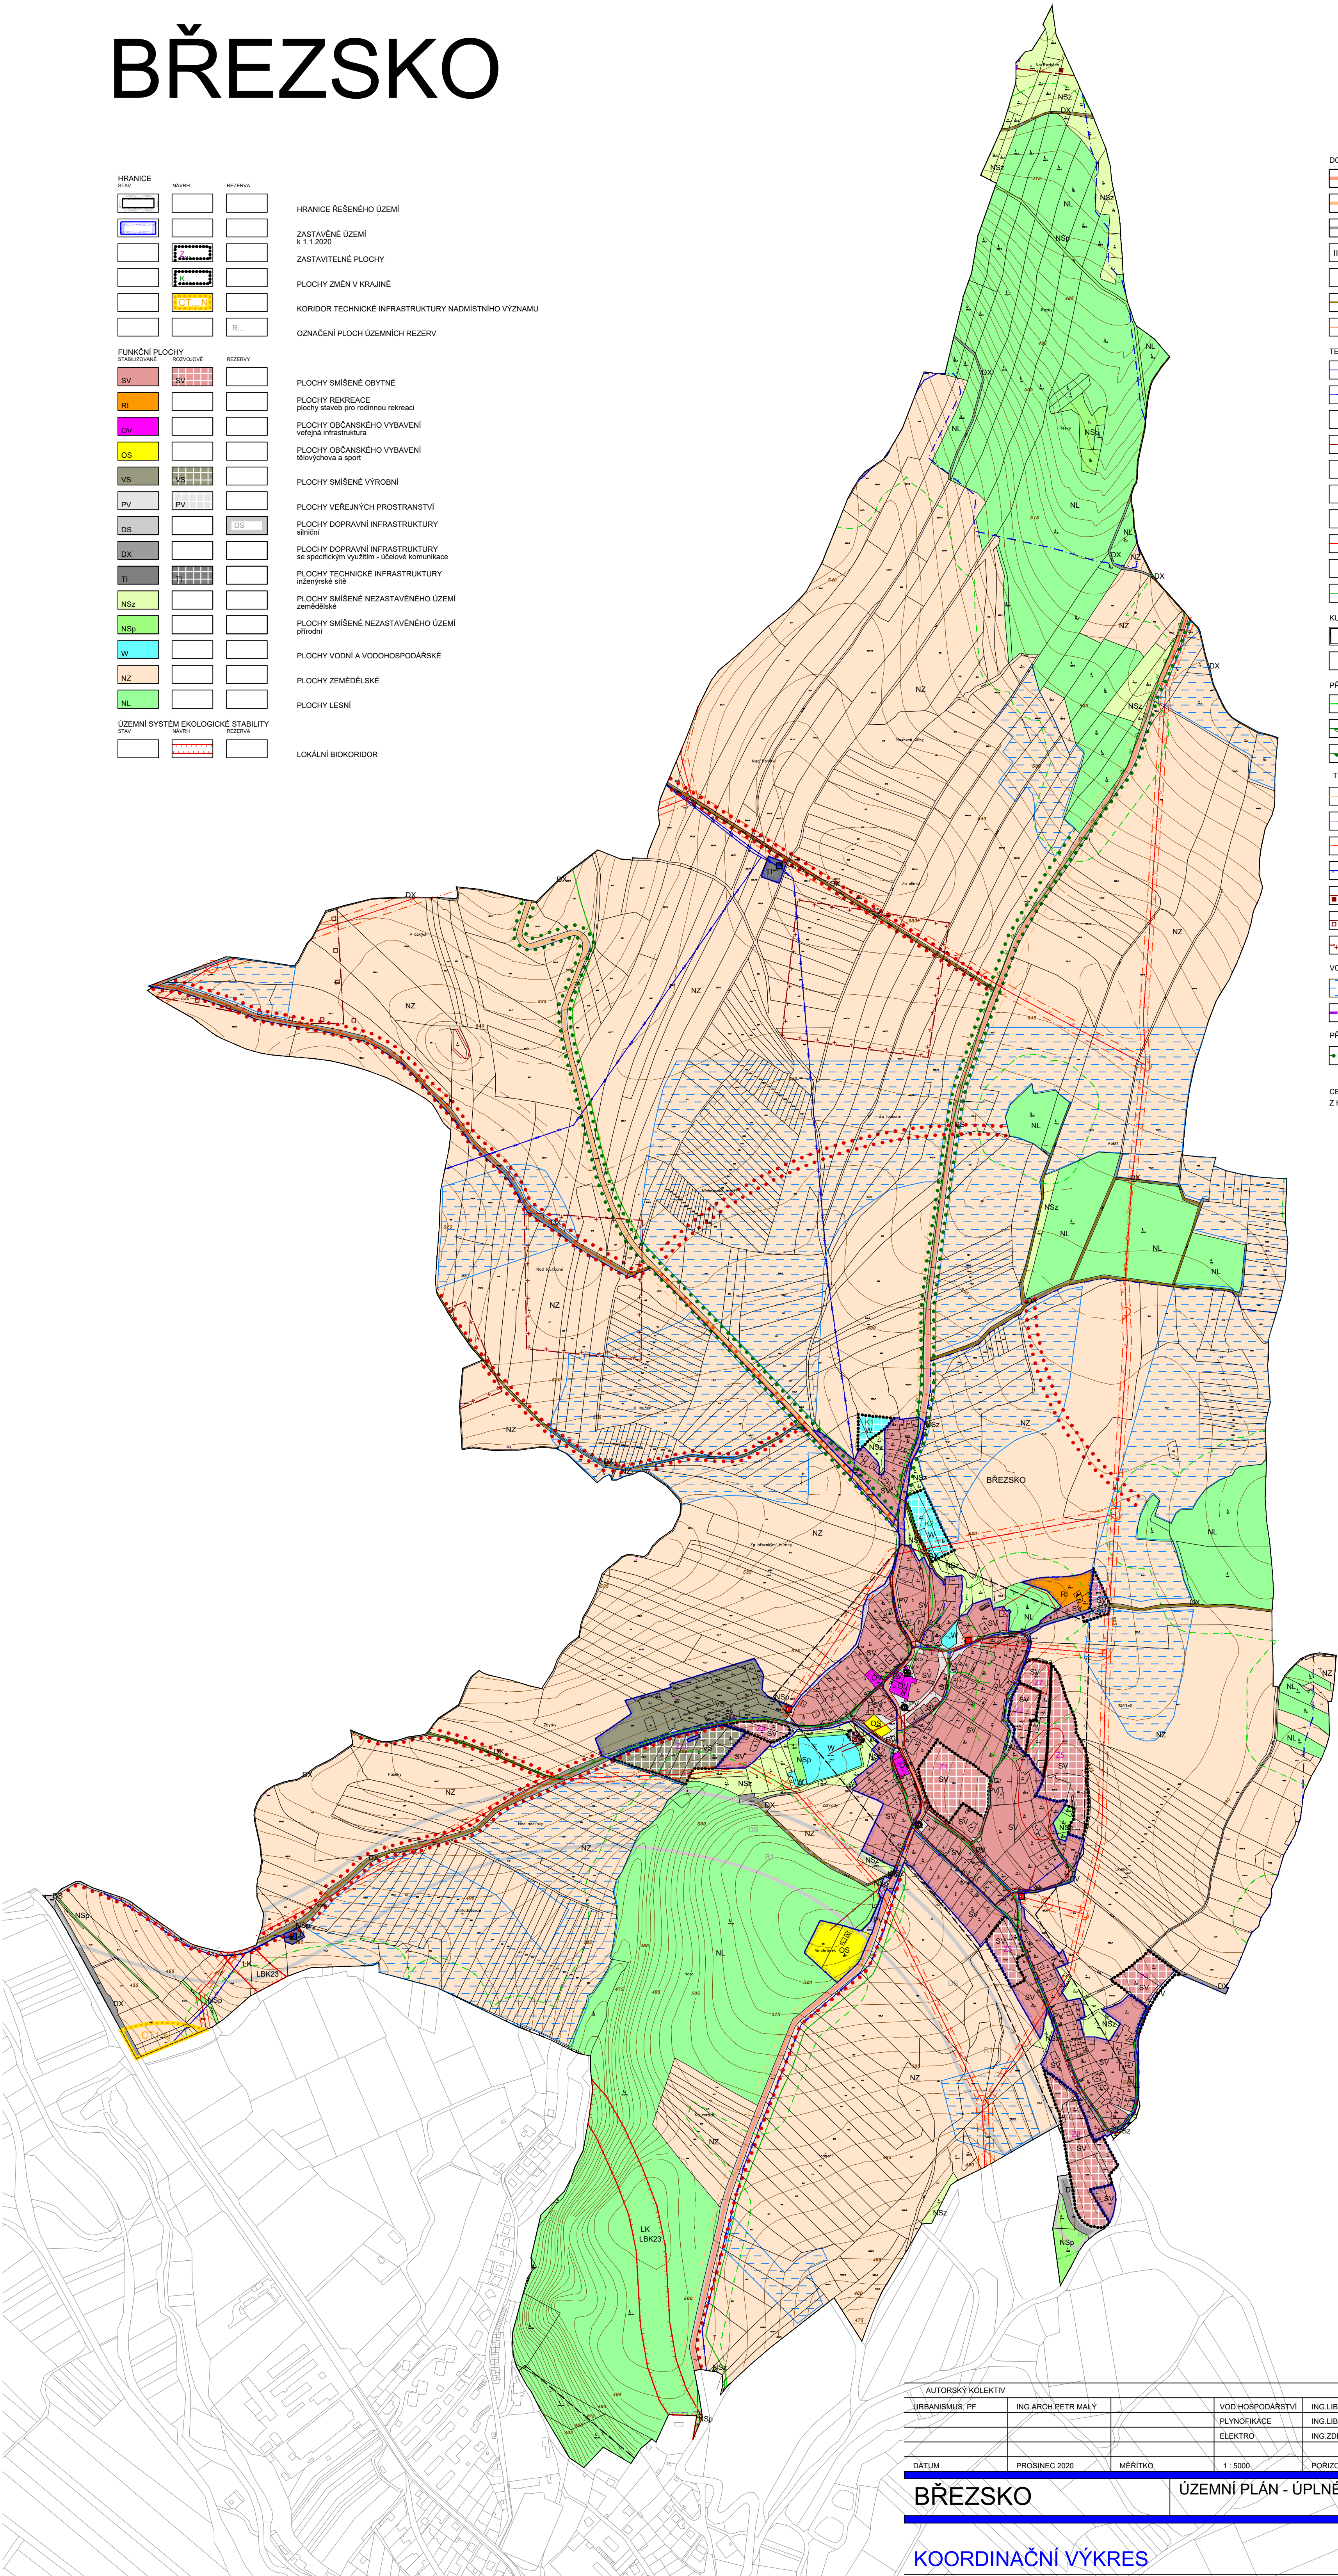

HRANICE			
STAV	NÁVRH	REZERVA	
			HRANICE ŘEŠENÉHO ÚZEMÍ
			ZASTAVĚNÉ ÚZEMÍ k 1.1.2020
			ZASTAVITELNÉ PLOCHY
			PLOCHY ZMĚN V KRAJINĚ
			KORIDOR TECHNICKÉ INFRASTRUKTURY NADMÍSTNÍHO VÝZNAMU
			OZNAČENÍ PLOCH ÚZEMNÍCH REZERV
FUNKČNÍ PLOCHY			
STŘEDOVNÉ	ROZVOJOVÉ	REZERVY	
SV	SV		PLOCHY SMÍŠENÉ OBYTNÉ
RI			PLOCHY REKREACE plochy staveb pro rodinnou rekreaci
QV			PLOCHY OBČANSKÉHO VYBAVENÍ veřejná infrastruktura
OS			PLOCHY OBČANSKÉHO VYBAVENÍ klubovna a sport
VS	VS		PLOCHY SMÍŠENÉ VÝROBNÍ
PV	PV		PLOCHY VEŘEJNÝCH PROSTRANSTVÍ
DS		DS	PLOCHY DOPRAVNÍ INFRASTRUKTURY silniční
DX			PLOCHY DOPRAVNÍ INFRASTRUKTURY se specifickým využitím - účelové komunikace
TL			PLOCHY TECHNICKÉ INFRASTRUKTURY intenzivní síť
NSz			PLOCHY SMÍŠENÉ NEZASTAVĚNÉHO ÚZEMÍ zemědělské
NSp			PLOCHY SMÍŠENÉ NEZASTAVĚNÉHO ÚZEMÍ přírodní
W			PLOCHY VODNÍ A VODOHOSPODÁŘSKÉ
NZ			PLOCHY ZEMĚDĚLSKÉ
NL			PLOCHY LESNÍ
ÚZEMNÍ SYSTÉM EKOLOGICKÉ STABILITY			
STAV	NÁVRH	REZERVA	
			LOKÁLNÍ BIOKORIDOR

DOPRAVNÍ INFRASTRUKTURA			
			SILNICE II. TŘÍDY
			SILNICE III. TŘÍDY
			MÍSTNÍ KOMUNIKACE
			ČÍSLO SILNICE
			ZASTÁVKOVÁ HROMADNÁ DOPRAVA
			ÚČELOVÉ KOMUNIKACE
			CYKLOTRASA
TECHNICKÁ INFRASTRUKTURA			
			VODOVODNÍ ŘAD SKUPINOVÉHO VODOVODU
			MÍSTNÍ VODOVOD
			VODOJEM
			STOKA JEDNOTNÉ KANALIZACE
			STOKA SPLAŠKOVÉ KANALIZACE
			STOKA TLAKOVÉ KANALIZACE
			ČOV
			VENKOVNÍ VEDENÍ VN 22kV
			TRAFOSTANICE
			STL PLYNOVOD
KULTURNÍ LIMITY A HODNOTY			
			HRANICE ARCHEOLOGICKÉHO NALEZIŠTĚ
			ARCHITEKTONICKY CENNÉ OBJEKTY
PŘÍRODNÍ LIMITY			
			50 M OD LESA
			HRANICE PŘÍRODNÍHO PARKU
			HRANICE PŘÍRODNÍ PAMÁTKY
TECHNICKÉ LIMITY			
			OCHRANNÉ PÁSMO SILNICE II. A III. TŘÍDY
			OCHRANNÉ PÁSMO RADIOTELEFONNÍ TRASY
			OCHRANNÉ PÁSMO VEDENÍ VN
			OP VODNÍHO ZDROJE STUPNĚ II. b
			HRANICE CHRÁNĚNÉHO LOŽISKOVÉHO ÚZEMÍ
			HRANICE PROGNOZOVANÉHO ZDROJE
			HRANICE PODDOLOVANÝCH ÚZEMÍ
VODNÍ HOSPODÁŘSTVÍ			
			ODVODNĚNÉ PLOCHY
			HLAVNÍ ODVODŇOVACÍ ZAŘÍZENÍ
PŘÍRODNÍ HODNOTY			
			STROMOŘADÍ, INTERAKČNÍ PRVKY

CELE SPRÁVNÍ ÚZEMÍ JE ZAJÍMOVÝM ÚZEMÍM MINISTERSTVA OBRANY
Z HLEDISKA POVOLOVÁNÍ VÝJEMOVÝCH DRUHŮ STAVEB

AUTORSKÝ KOLEKTIV			
URBANISMUS: PF	ING. ARCH. PETR MALÝ	VOD. HOSPODÁŘSTVÍ	ING. LUBUŠE KLJUJOVÁ
		PLYNOFIKACE	ING. LUBUŠE KLJUJOVÁ
		ELEKTRO	ING. ZDENĚK ROZSYPAL
DATUM	PROSINEC 2020	MĚŘÍTKO	1:5000
		PORÍZOVATEL	MÚ KONICE
BŘEZSKO		ÚZEMNÍ PLÁN - ÚPLNÉ ZNĚNÍ PO ZMĚNĚ Č. 1	
KOORDINAČNÍ VÝKRES		ODŮVODNĚNÍ	
		ČÍSLO VÝKRESU	AUTORIZOVANÝ ARCHITEKT
		II.2.a	ING. ARCH. PETR MALÝ
			ČÍSLO AUTORIZACE ČKA: 1660

