
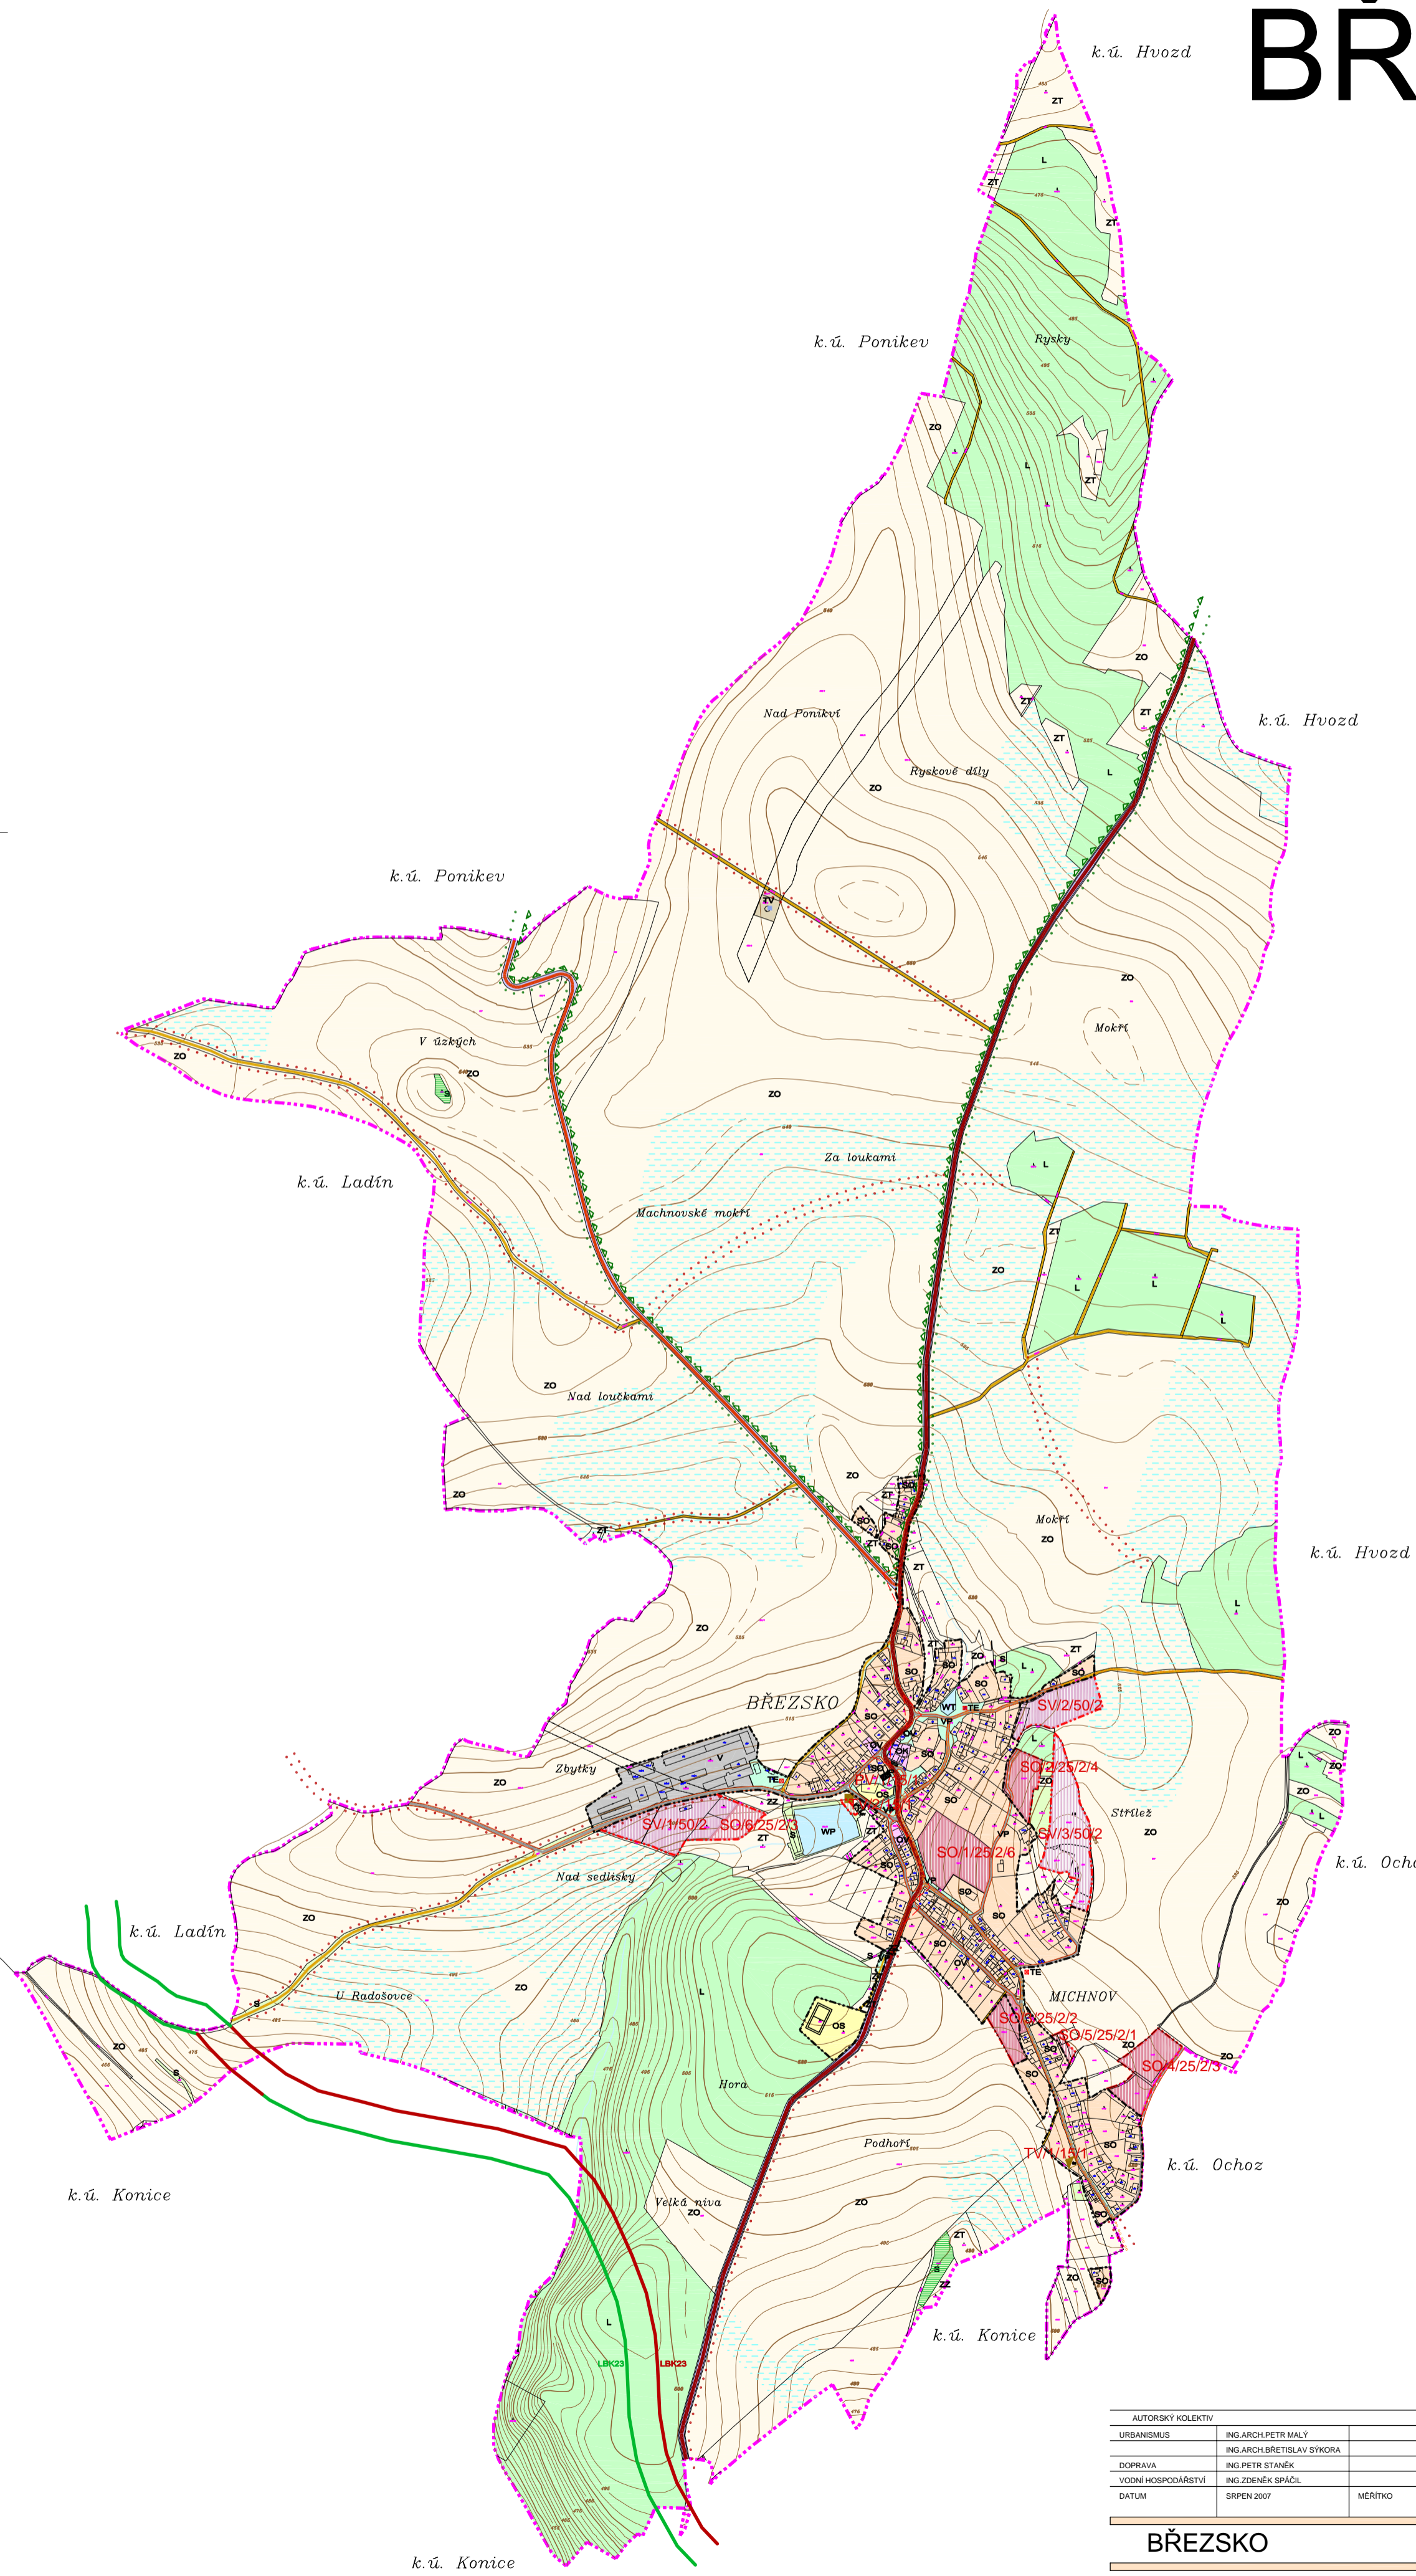


BŘEZSKO

ÚZEMNÍ PLÁN SITUACE 1 : 5000

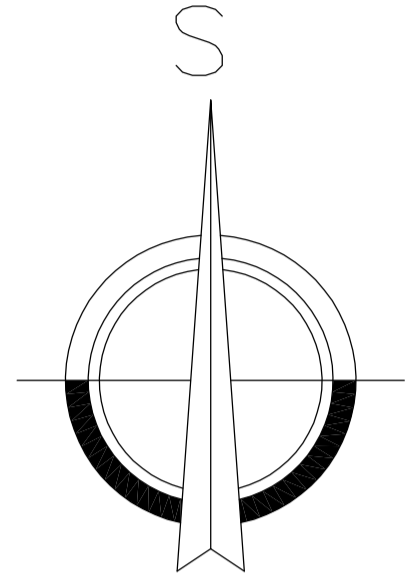

STAV NÁVRH REZERVA

[Symbol]	HRANICE ŘEŠENÉHO ÚZEMÍ
[Symbol]	HRANICE ZASTAVĚNÉHO ÚZEMÍ OBCE
[Symbol]	HRANICE ZASTAVITELNÉHO ÚZEMÍ OBCE

FUNKČNÍ PLOCHY

[Symbol]	O - PLOCHY OBČANSKÉHO VYBAVENÍ
[Symbol]	OV - PLOCHY VEŘEJNÉ VYBAVENOSTI
[Symbol]	OK - PLOCHY KOMERČNÍCH ZAŘÍZENÍ
[Symbol]	OS - PLOCHY PRO TĚLOVÝCHOVU A SPORT
[Symbol]	PV - PLOCHY VEŘEJNÝCH PROSTRANSTVÍ
[Symbol]	SO - PLOCHY SMÍŠENÉ OBYTNÉ
[Symbol]	D - PLOCHY DOPRAVNÍ INFRASTRUKTURY
[Symbol]	T - PLOCHY TECHNICKÉ INFRASTRUKTURY
[Symbol]	TV - PLOCHA PRO VODNÍ HOSPODÁŘSTVÍ
[Symbol]	TE - PLOCHA PRO ENERGETIKU
[Symbol]	V - PLOCHY VÝROBY A SKLADOVÁNÍ
[Symbol]	SV - PLOCHY SMÍŠENÉ VÝROBNÍ
[Symbol]	VT - VODNÍ PLOCHY A TOKY
[Symbol]	Z - PLOCHY ZEMĚDĚLSKÉ
[Symbol]	ZO - ORNÁ PŮDA
[Symbol]	ZT - TRVALÉ TRÁVNÍ POROSTY
[Symbol]	ZZ - ZAHŘADY A SÁDKY
[Symbol]	S - PLOCHY SMÍŠENÉ NEZASTAVĚNÉHO ÚZEMÍ
[Symbol]	L - PLOCHY LESNÍ

DOPRAVNÍ A TECHNICKÁ INFRASTRUKTURA

[Symbol]	SILNICE II. TŘÍDY
[Symbol]	SILNICE III. TŘÍDY
[Symbol]	MÍSTNÍ KOMUNIKACE
[Symbol]	KOMUNIKACE ÚČELOVÁ
[Symbol]	CYKLOTRASA
[Symbol]	TRAFOSTANICE DISTRIBUČNÍ, PODKOVÁ
[Symbol]	VODOJEM
[Symbol]	ČISTÍRNA ODPADNÍCH VOD
[Symbol]	ČERPAČÍ STANICE

TRASY NAVRHOVANÝCH LINIOVÝCH STAVEB PŘEDSTAVUJÍ OSU KORIDORU ŠÍŘKY: 20M NA KAŽDÉU STRANU PRO TECHNICKOU INFRASTRUKTURU 30M NA KAŽDÉU STRANU PRO DOPRAVNÍ INFRASTRUKTURU V PŘÍPADĚ PROCHODU ULIČNÍM PROSTOREM JE ŠÍŘKA KORIDORU DANÁ ULIČNÍM PROSTOREM

ASANACE

[Symbol]	ASANACE
----------	---------

VODNÍ HOSPODÁŘSTVÍ

[Symbol]	ODVODNĚNÉ POZEMLKY
----------	--------------------

ÚZEMNÍ SYSTÉM EKOLOGICKÉ STABILITY

[Symbol]	LOKÁLNÍ BIOKORIDOR
[Symbol]	INTERAKČNÍ PRVKY PLOŠNÉ
[Symbol]	INTERAKČNÍ PRVKY LINIOVÉ
[Symbol]	HRANICE PŘÍRODNÍHO PARKU "KLADECKO"

FUNKČNÍ VÝLIŠTÍ POZEMLKŮ

POŘADÍ LOKALITY

KOEFICIENT ZASTAVĚNÍ POZEMLKŮ (uvádí max. procentní podíl zastavěné plochy objektu k celkové ploše pozemku)

DOPORUČENÁ MAX. PLOŠNOST

PŘEDPOKLADANÁ KAPACITA (počet RD)

OZNAČENÍ ROZVOJOVÝCH PLOCH

B - PLOCHY BYDLENÍ

PV - PLOCHY VEŘEJNÝCH PROSTRANSTVÍ

SO - SMÍŠENÉ OBYTNÉ

D - DOPRAVNÍ INFRASTRUKTURA

T - TECHNICKÁ INFRASTRUKTURA

TV - PLOCHA PRO VODNÍ HOSPODÁŘSTVÍ

V - VÝROBA A SKLADOVÁNÍ

SV - PLOCHY SMÍŠENÉ VÝROBNÍ

VT - VODNÍ PLOCHY

S - PLOCHY SMÍŠENÉ NEZASTAVĚNÉHO ÚZEMÍ

ZÁZNAM O ÚČINNOSTI	SPRÁVNÍ ORGÁN VYDÁVAJÍCÍ ZMĚNU	
OPRÁVNĚNÁ OSOBA POŘIZOVATEL	ZASTUPITELSTVO OBCE BŘEZSKO	RAZÍTKO
JMÉNO A PRŮMĚRŮ	DATUM VYDÁNÍ	
FUNKCE	ČÍSLO JEDNACÍ	
PODPIS	DATUM NABYTÍ ÚČINNOSTI	

AUTORSKÝ KOLEKTIV		PLYNOFKAČE		ING. ZDENĚK SPÁČIL	
URBANISMI	ING. ARCH. PETR MALÝ	ELEKTRO	JAN HRABAL		
DOPRAVA	ING. ARCH. BŘETISLAV SÝKORA	ZP. LPP	ING. ARCH. PETR MALÝ		
VODNÍ HOSPODÁŘSTVÍ	ING. PETR STANEK		ING. ARCH. BŘETISLAV SÝKORA		
DATUM	SRPEN 2007	MĚŘÍTKO	1 : 5000	POŘIZOVATEL	MĚSTŮ KONICE, ODBOR VÝSTAVBY

BŘEZSKO		ÚZEMNÍ PLÁN	
HLAVNÍ VÝKRES		ČÍSLO VÝKRESU	ČÁST
		2	B

AUTORIZOVANÝ ARCHTEKT
ING. ARCH. PETR MALÝ
ČÍSLO AUTORIZACE ČKA: 1660