


ÚZEMNÍ PLÁN

SITUACE 1 : 5000

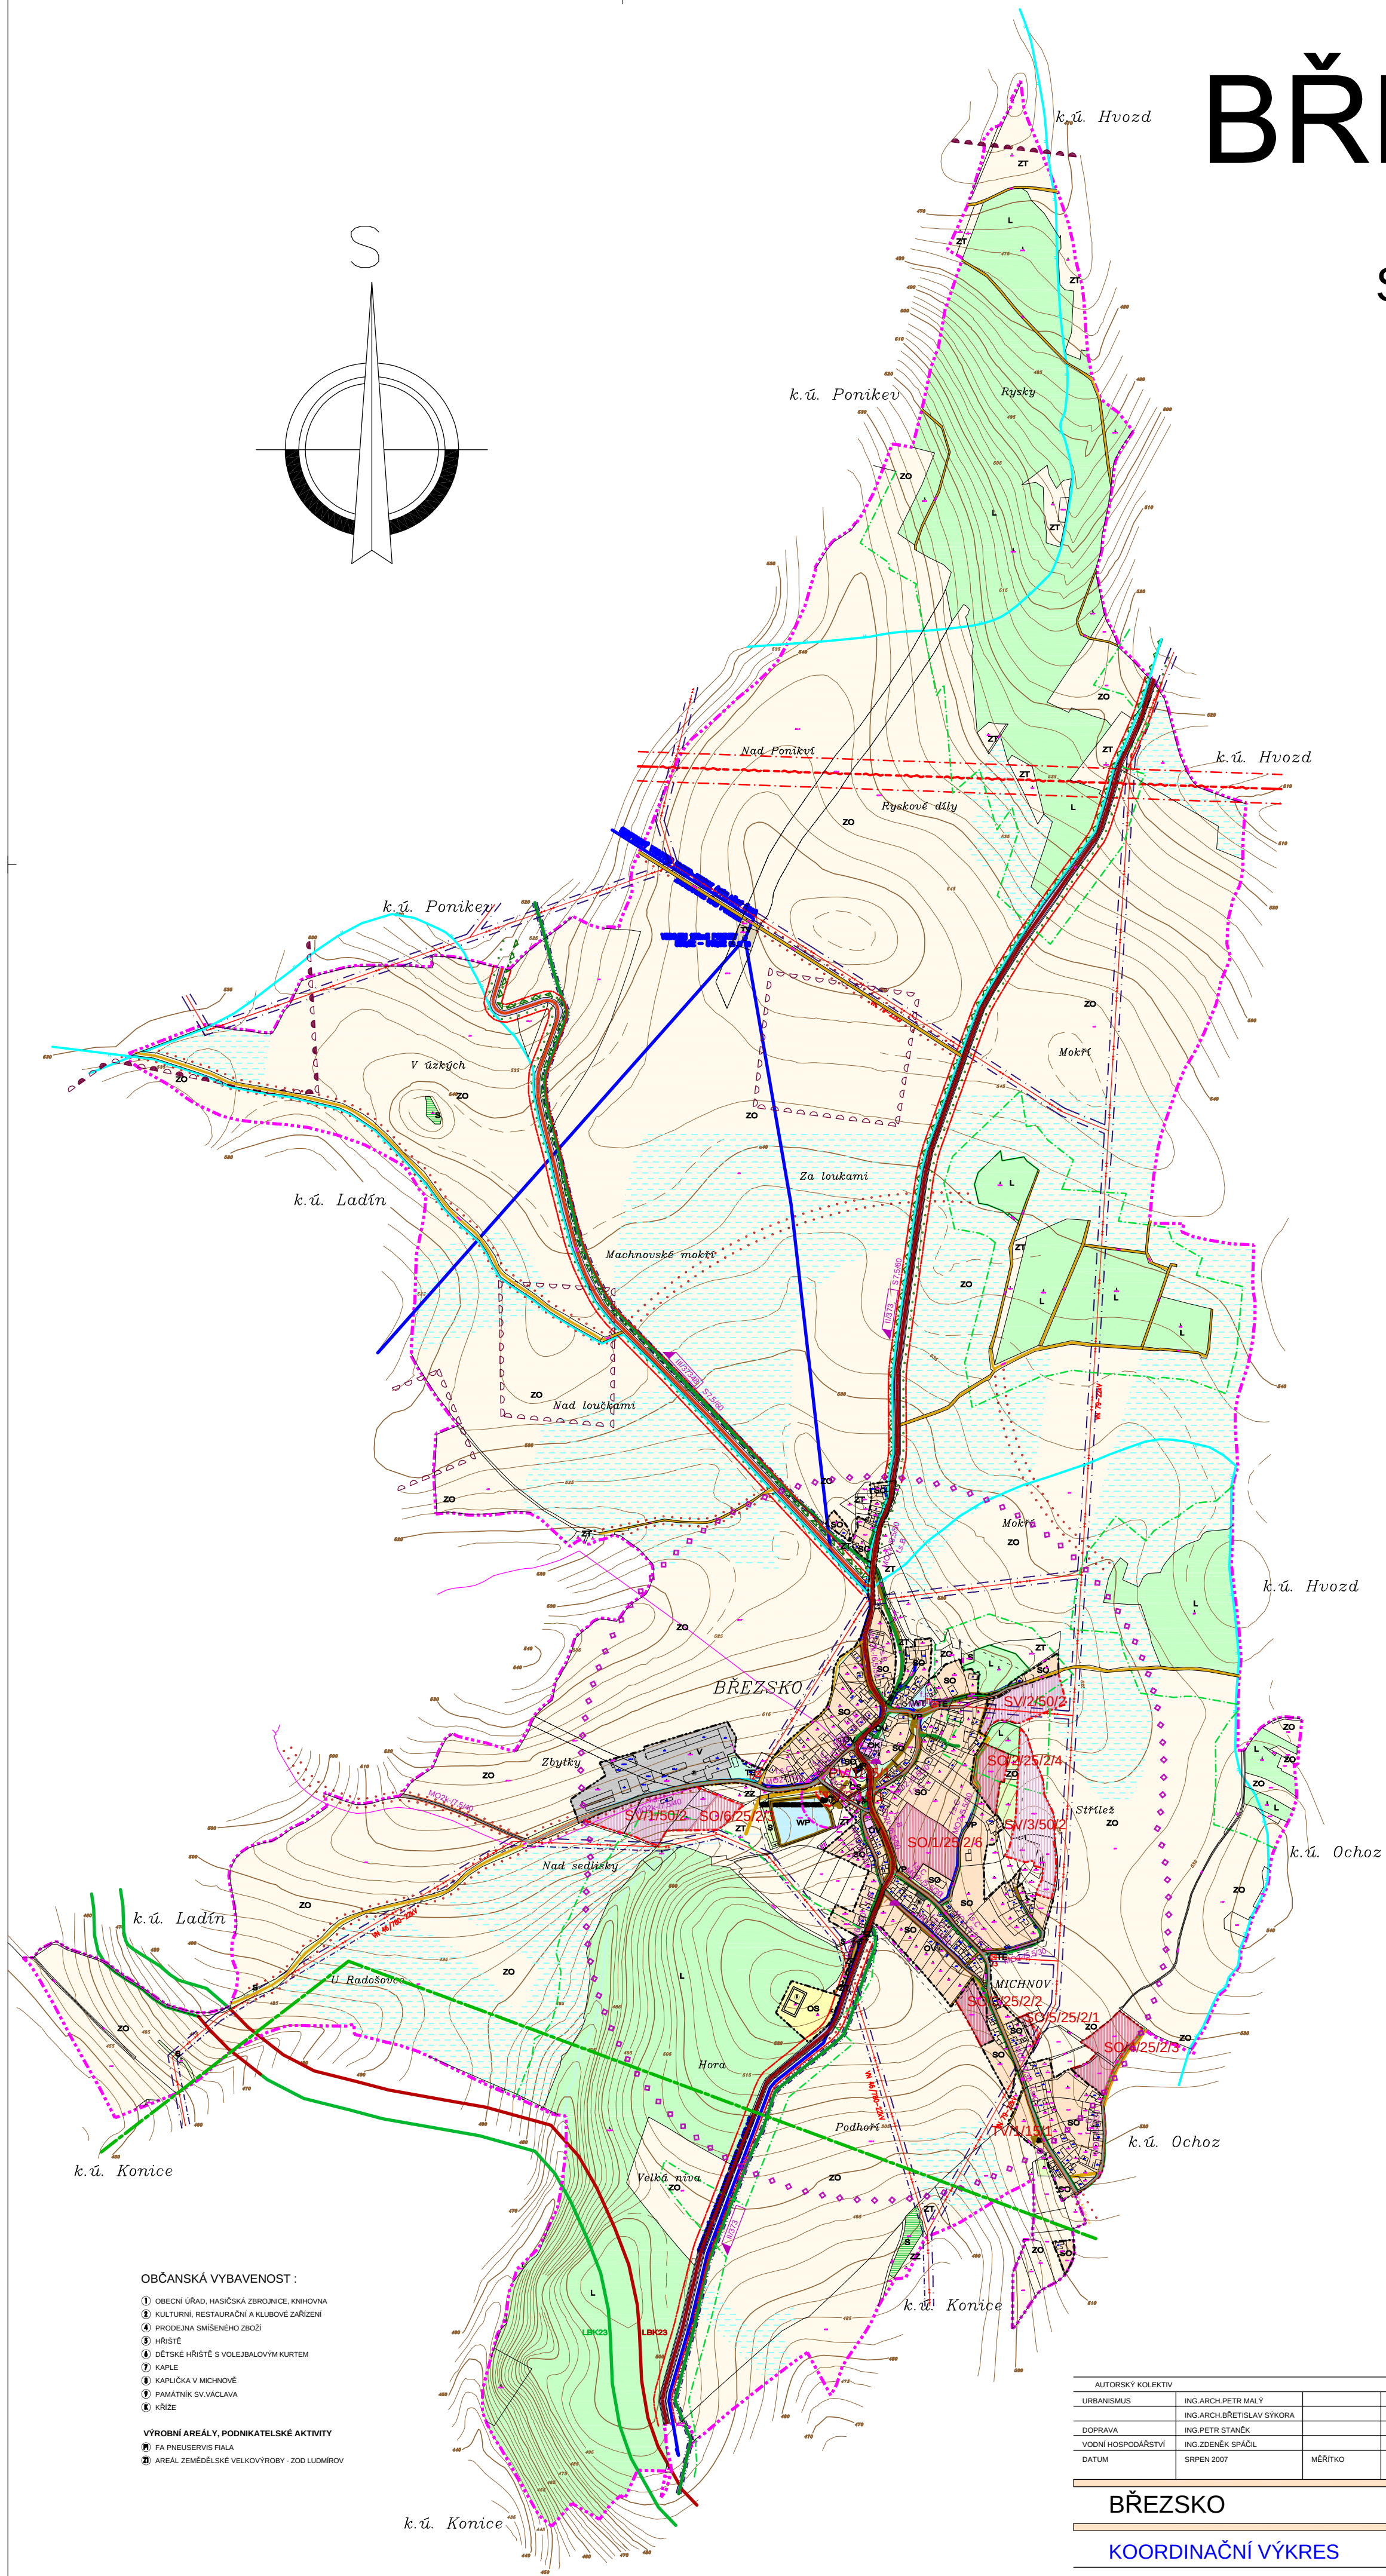

DOPRAVNÍ A TECHNICKÁ INFRASTRUKTURA		
	☐	☐
SILNICE II. TŘÍDY		
	☐	☐
SILNICE III. TŘÍDY		
	☐	☐
MÍSTNÍ KOMUNIKACE		
	☐	☐
ÚČELOVÉ KOMUNIKACE		
	☐	☐
CYKLOTRASA		
	☐	☐
PARKOVIŠTĚ		
	☐	☐
STRANY ROZHLEDOVÉHO TROJÚHELNÍKA		
f.s. C1 kat. M0zp 14.5/1150		
FUNKČNÍ SKUPINA A KATEGORIE KOMUNIKACE		
	☐	☐
ČÍSLO SILNICE		
	☐	☐
ZASTÁVKA HROMADNÉ AUTOBUSOVÉ DOPRAVY		
	☐	☐
IZOCHRONA DOSTUPNOSTI HD		
	☐	☐
VRCHNÍ VEDENÍ VN 22kV		
	☐	☐
TRAFOSTANICE DISTRIBUČNÍ, PODNIKOVÁ		
	☐	☐
SĎELOVACÍ VEDENÍ		
	☐	☐
RADIORELEOVÁ TRASA		
	☐	☐
VODOVOD		
	☐	☐
VODOJEM		
	☐	☐
STL PLYNOVOD		
	☐	☐
VTL PLYNOVOD		
	☐	☐
KANALIZACE		
	☐	☐
ČISTÍRNA ODPADNÍCH VOD		
	☐	☐
ČERPACÍ STANICE		
TRASY NAVRHOVANÝCH LINIOVÝCH STAVEB PŘEDSTAVUJÍ OSU KORIDORU ŠÍŘKY: 20M NA KAŽDOU STRANU PRO TECHNICKOU INFRASTRUKTURU 30M NA KAŽDOU STRANU PRO DOPRAVNÍ INFRASTRUKTURU V PŘÍPÁDE PRŮCHODU ULIČNÍM PROSTOŘEM JE ŠÍŘKA KORIDORU DANÁ ULIČNÍM PROSTOŘEM		
ASANACE		
	☐	☐
ASANACE		
KULTURNÍ LIMITY		
	☐	☐
KULTURNÍ LIMITY		
PŘÍRODNÍ LIMITY		
	☐	☐
PŘÍRODNÍ LIMITY		
VODNÍ HOSPODÁŘSTVÍ		
	☐	☐
VODNÍ HOSPODÁŘSTVÍ		
TECHNICKÉ LIMITY		
	☐	☐
OCHRANNÉ PÁSMO KOMUNIKACÍ		
	☐	☐
OCHRANNÉ PÁSMO VRCHNÍHO VEDENÍ 22 kV		
	☐	☐
OCHRANNÉ PÁSMO TRAFOSTANICE		
	☐	☐
OCHRANNÉ PÁSMO RADIORELEOVÉ TRASY		
	☐	☐
OCHRANNÉ PÁSMO VODNÍHO ZDROJE II. STUPNĚ		
	☐	☐
OCHRANNÉ PÁSMO STL PLYNOVODU		
	☐	☐
OCHRANNÉ PÁSMO HYGIENICKÉ ČOV		
	☐	☐
HRANICE VÝHRADNÍCH LOŽISKOVÝCH PROSTORŮ		
	☐	☐
HRANICE PROGNOSTICKÝCH LOŽISKOVÝCH ZDROJŮ		
	☐	☐
HRANICE PODDOLOVANÝCH ÚZEMÍ		
ÚZEMNÍ SYSTÉM EKOLOGICKÉ STABILITY		
	☐	☐
LOKÁLNÍ BIKORIDOR		
	☐	☐
INTERAKČNÍ PRVKY PLOŠNÉ		
	☐	☐
INTERAKČNÍ PRVKY LINIOVÉ		
	☐	☐
HRANICE PŘÍRODNÍHO PARKU "VLADECKÝO"		
FUNKČNÍ VYUŽITÍ POZEMKU PODMÍNKY KOFICIENT ZASTAVĚNÍ POZEMKU (uvádí max. procentní podíl zastavěné plochy objektu k celkové ploše pozemku) DOPORUČENÍ MAX. PODLAŽNOST PŘEDPOKLADANÁ KAPACITA (počet RD)		

AUTORSKÝ KOLEKTIV					
URBANISMUS	ING.ARCH.PETR MALÝ		PLYNOFIKACE	ING.ZDENĚK ŠPAČIL	
	ING.ARCH.ŘEŠITSLAV SYKORA		ELEKTRO	JAN HRABAL	
DOPRAVA	ING.PETR STANĚK		ZPF, LPF	ING.ARCH.PETR MALÝ	
VODNÍ HOSPODÁŘSTVÍ	ING.ZDENĚK ŠPAČIL			ING.ARCH.ŘEŠITSLAV SYKORA	
DATUM	SRPEN 2007	MĚŘÍTKO	1 : 5000	PORIZOVATEL	MĚSTU KONICE, ODBOR VÝSTAVBY

KOORDINAČNÍ VÝKRES

GU	ČÁST
5	CII

AUTORIZOVANÝ ARCHITEKT
ING.ARCH.PETR MALÝ
ČÍSLO AUTORIZACE ČKA: 1660