
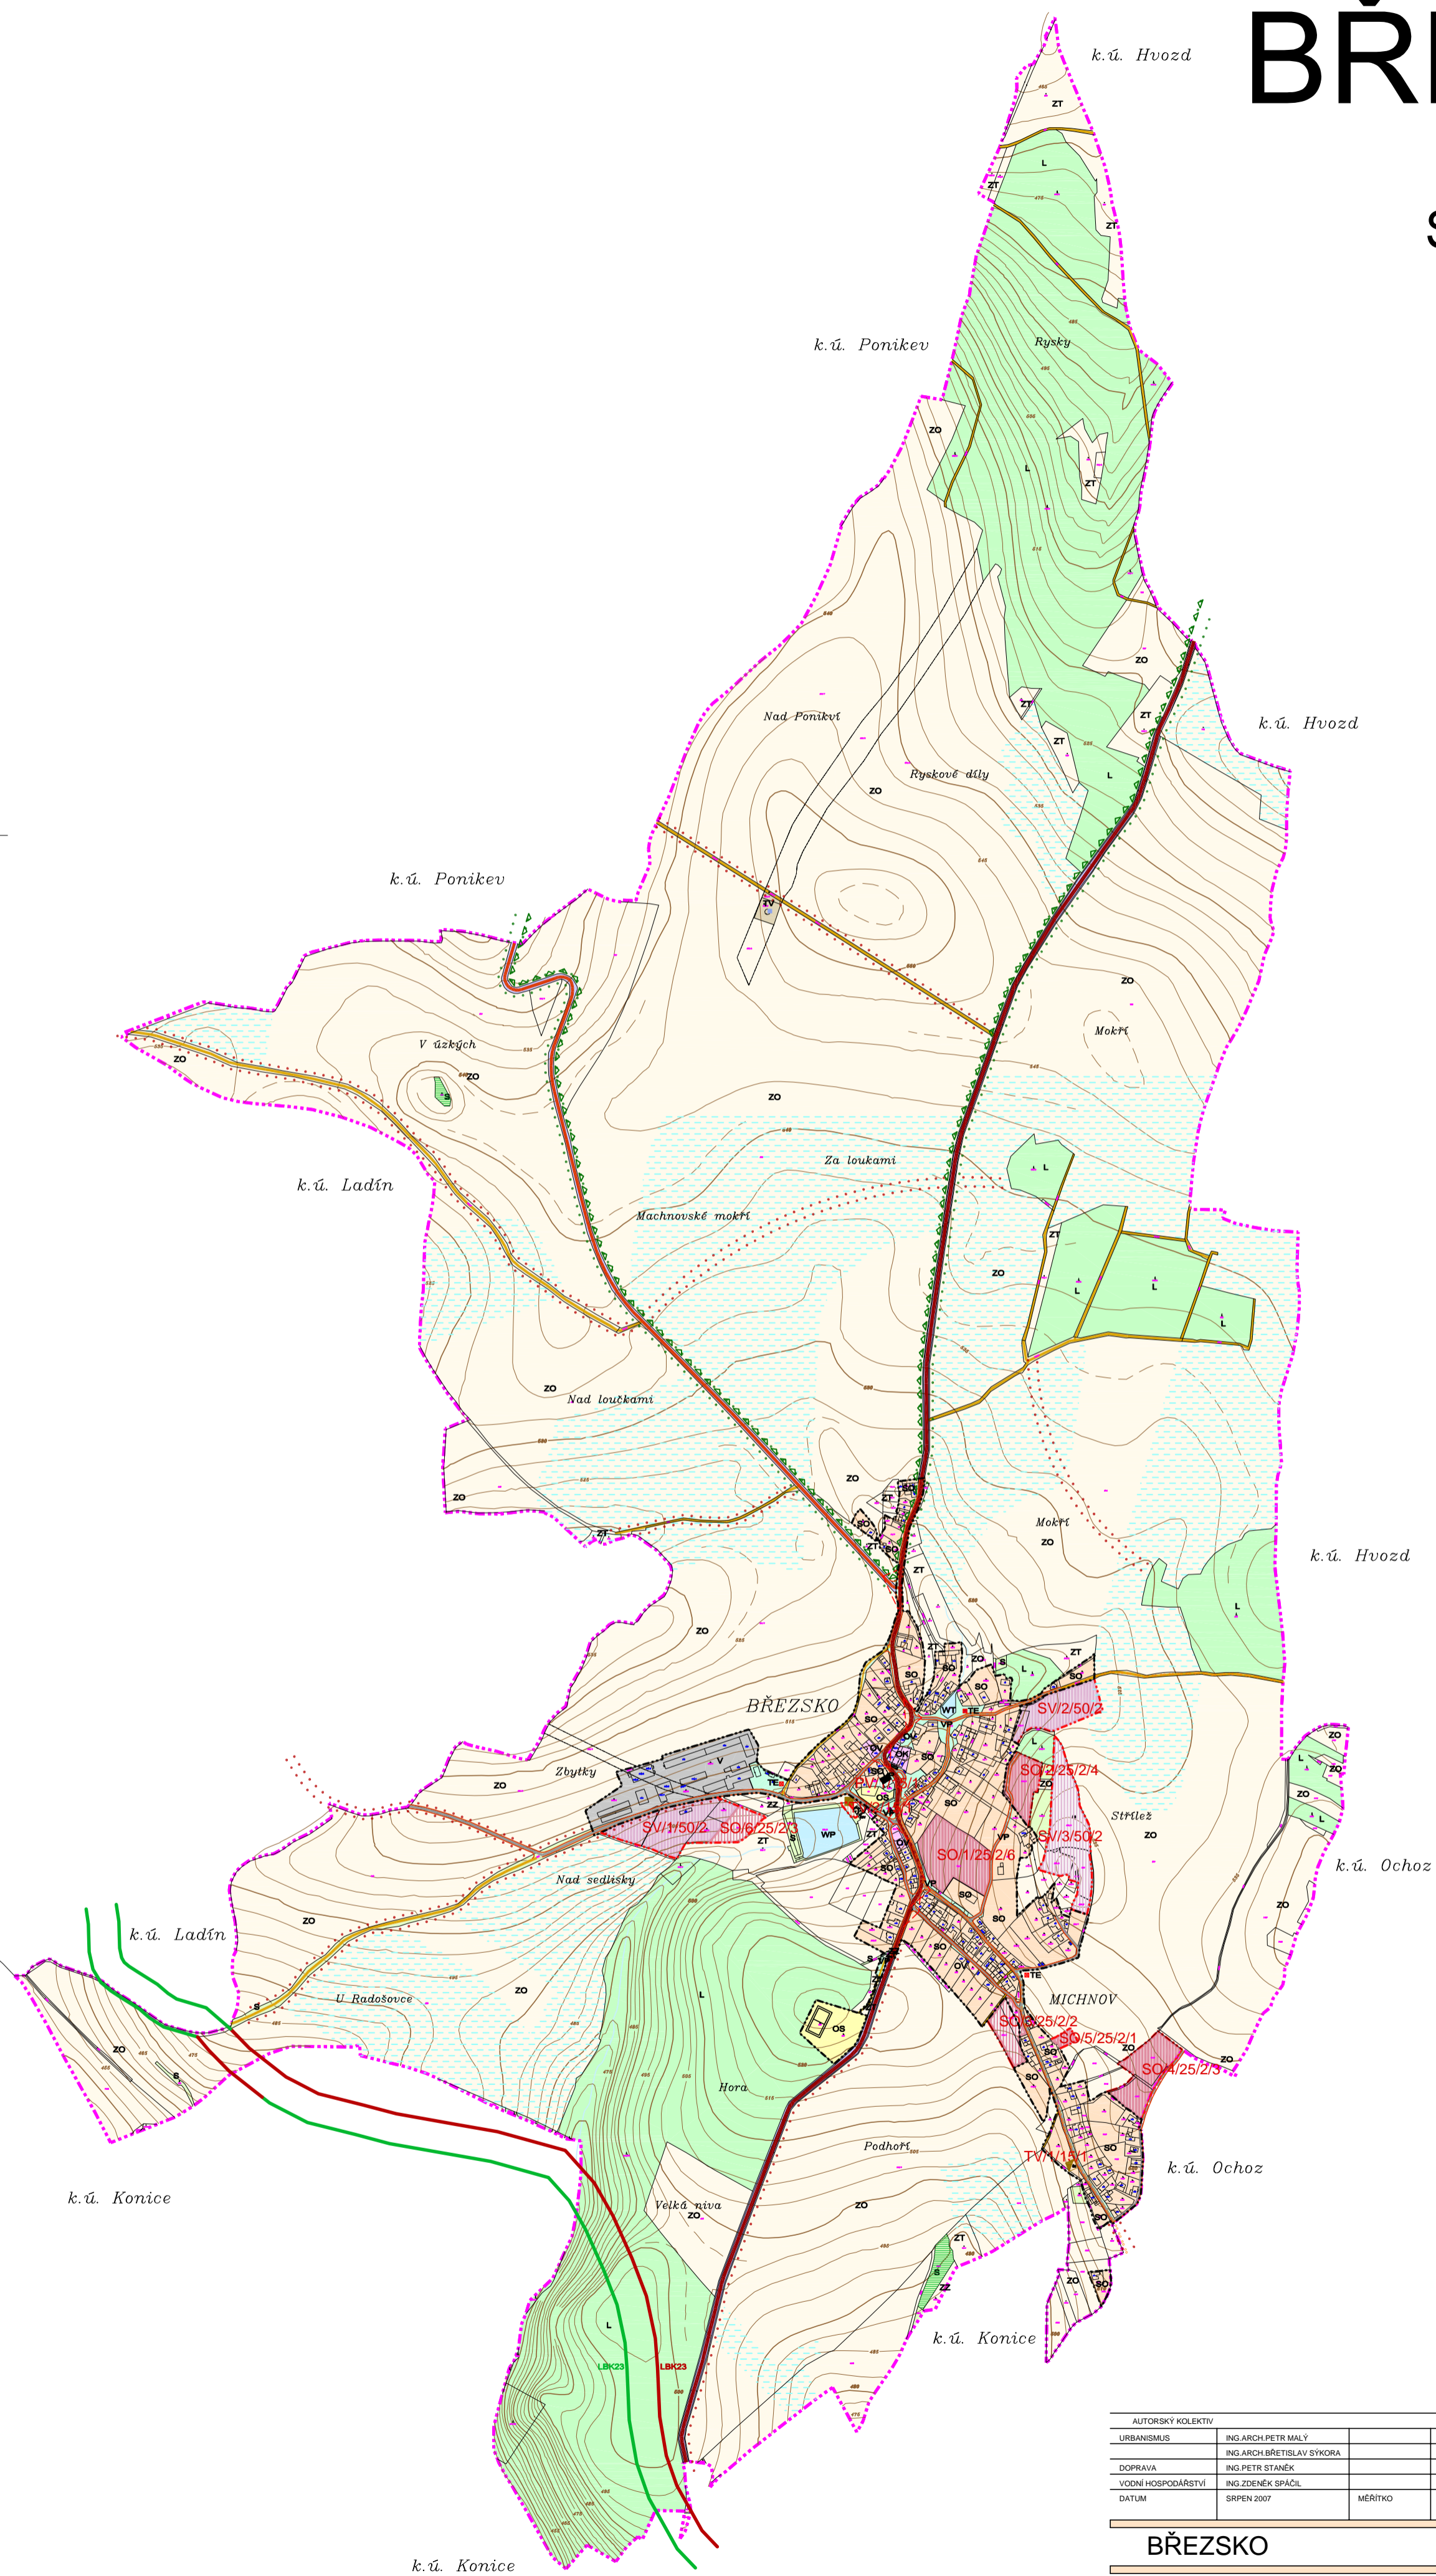


# BŘEZSKO

## ÚZEMNÍ PLÁN SITUACE 1 : 5000

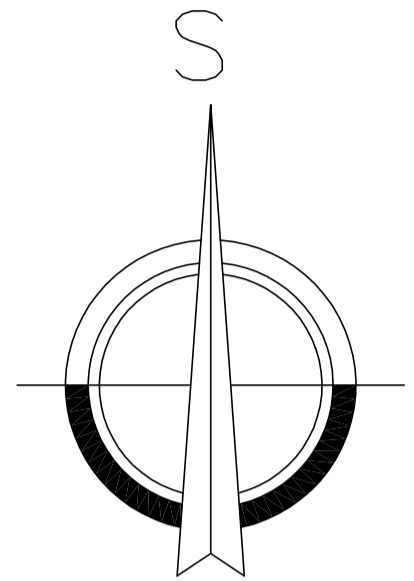

STAV	NÁVRH	REZERVA			
			HRANICE ŘEŠENÉHO ÚZEMÍ		
			HRANICE ZASTAVĚNÉHO ÚZEMÍ OBCE		
			HRANICE ZASTAVITELNÉHO ÚZEMÍ OBCE		
FUNKČNÍ PLOCHY					
			O - PLOCHY OBČANSKÉHO VYBAVENÍ		
			OV - PLOCHY VEŘEJNÉ VYBAVENOSTI		
			OK - PLOCHY KOMERČNÍCH ZÁŘIZENÍ		
			OS - PLOCHY PRO TĚLOVÝCHOVU A SPORT		
			PV - PLOCHY VEŘEJNÝCH PROSTRANSTVÍ		
			SO - PLOCHY SMÍŠENÉ OBYTNÉ		
			D - PLOCHY DOPRAVNÍ INFRASTRUKTURY		
			T - PLOCHY TECHNICKÉ INFRASTRUKTURY		
			TV - PLOCHA PRO VODNÍ HOSPODÁŘSTVÍ		
			TE - PLOCHA PRO ENERGETIKU		
			V - PLOCHY VÝROBY A SKLADOVÁNÍ		
			SV - PLOCHY SMÍŠENÉ VÝROBNÍ		
			WT - VODNÍ PLOCHY A TOKY		
			Z - PLOCHY ZEMĚDĚLSKÉ		
			ZO - ORNÁ PŮDA		
			ZT - TRVALE TRÁVNÍ POROSTY		
			ZZ - ZAHŘADY A SADY		
			S - PLOCHY SMÍŠENÉ NEZASTAVĚNÉHO ÚZEMÍ		
			L - PLOCHY LESNÍ		
DOPRAVNÍ A TECHNICKÁ INFRASTRUKTURA					
			SELNICE II. TŘÍDY		
			SELNICE III. TŘÍDY		
			MÍSTNÍ KOMUNIKACE		
			KOMUNIKACE ÚČELOVÁ		
			CYKLOTRASA		
			TRAFOSTANICE DISTRIBUČNÍ, PODKOVÁ		
			VODOJEM		
			ČIŠTÍRNA ODPADNÍCH VOD		
			ČERPAČÍ STANICE		
TRASY NAVRHOVANÝCH LINIOVÝCH STAVEB PŘEDSTAVUJÍ OSU KORIDORU ŠÍŘKY: 20M NA KAŽDÉ STRANĚ PRO TECHNICKOU INFRASTRUKTURU 30M NA KAŽDÉ STRANĚ PRO DOPRAVNÍ INFRASTRUKTURU V PŘÍPADĚ PŘECHODU ULIČNÍM PROSTOŘEM JE ŠÍŘKA KORIDORU DANÁ ULIČNÍM PROSTOŘEM					
ASANACE					
			ASANACE		
VODNÍ HOSPODÁŘSTVÍ					
			ODVODNĚNÉ POZEMKY		
ÚZEMNÍ SYSTÉM EKOLOGICKÉ STABILITY					
			LOKÁLNÍ BIOKORIDOR		
			INTERAKČNÍ PRVKY PLOŠNÉ		
			INTERAKČNÍ PRVKY LINOVÉ		
			HRANICE PŘÍRODNÍHO PÁRKU "KLADECKO"		
FUNKČNÍ VYUŽITÍ POZEMKŮ POŘADÍ LOKALITY KOEFICIENT ZASTAVĚNÍ POZEMKŮ (uvádí max. procento ploši zastavěné plochy včetně k ohrádkové ploše pozemku) DOPORUČENÁ MAX. PŮDĚLNOST PŘEDPOKLÁDANÁ KAPACITA (počet RD)					
			SO/3/25/2/25		
OZNÁMENÍ ROZVOJOVÝCH PLOCH B - PLOCHY BYDĚNÍ PV - PLOCHY VEŘEJNÝCH PROSTRANSTVÍ SO - SMÍŠENÉ OBYTNÉ D - DOPRAVNÍ INFRASTRUKTURA TV - TECHNICKÁ VYBAVENOST - PLOCHA PRO VODNÍ HOSPODÁŘSTVÍ V - VÝROBA A SKLADOVÁNÍ SV - PLOCHY SMÍŠENÉ VÝROBNÍ WT - VODNÍ PLOCHY S - PLOCHY SMÍŠENÉ NEZASTAVĚNÉHO ÚZEMÍ					

ZÁZNAM O ÚČINNOSTI	SPRÁVNÍ ORGÁN VYDÁVAJÍCÍ ZMĚNU	
OPRÁVNĚNÁ OSOBA POŘIZOVATELE	ZASTUPITELSTVO OBCE BŘEZSKO	RAŽITKO
JMÉNO A PRŮMĚR	DATUM VYDÁNÍ	
FUNKCE	ČÍSLO JEDNACÍ	
PODPIS	DATUM NABYTÍ ÚČINNOSTI	

AUTORSKÝ KOLEKTIV		PLYNOFIKACE	
URBANISMIUS	ING. ARCH. PETR MALÝ	ELEKTRO	ING. ZDENĚK SPÁČIL
DOPRAVA	ING. ARCH. BŘETISLAV SYKORA	ZPF, LPF	JAN HRABAL
VODNÍ HOSPODÁŘSTVÍ	ING. PETR STANEK		ING. ARCH. PETR MALÝ
DATUM	SRPEN 2007	MĚŘITKO	1 : 5000
			POŘIZOVATEL
			MĚSTŮ KONICE, ODBŮR VÝSTAVBY

BŘEZSKO		ÚZEMNÍ PLÁN	
HLAVNÍ VÝKRES		ČÍSLO VÝKRESU	2
		ČÁST	B

AUTORIZOVANÝ ARCHITEKT  
ING. ARCH. PETR MALÝ  
ČÍSLO AUTORIZACE: ČKA: 1660