


BŘEZSKO

HRANICE			NÁVRH	REZERVA	
STAV					
					HRANICE ŘEŠENÉHO ÚZEMÍ
					ZASTAVĚNÉ ÚZEMÍ k 1.1.2020
					ZASTAVITELNÉ PLOCHY
					PLOCHY ZMĚN V KRAJINĚ
					KORIDOR TECHNICKÉ INFRASTRUKTURY NADMÍSTNÍHO VÝZNAMU
					OZNAČENÍ PLOCH ÚZEMNÍCH REZERV
FUNKČNÍ PLOCHY			STAV	NÁVRH	REZERVA
STAV					
					PLOCHY SMÍŠENÉ OBYTNÉ
					PLOCHY REKREACE plochy staveb pro rodinnou rekreaci
					PLOCHY OBČANSKÉHO VYBAVENÍ veřejná infrastruktura
					PLOCHY OBČANSKÉHO VYBAVENÍ tělocvičova a sport
					PLOCHY SMÍŠENÉ VÝROBNÍ
					PLOCHY VEŘEJNÝCH PROSTRANSTVÍ
					PLOCHY DOPRAVNÍ INFRASTRUKTURY silniční
					PLOCHY DOPRAVNÍ INFRASTRUKTURY se specifickým využitím - účelové komunikace
					PLOCHY TECHNICKÉ INFRASTRUKTURY inženýrské sítě
					PLOCHY SMÍŠENÉ NEZASTAVĚNÉHO ÚZEMÍ zemědělské
					PLOCHY SMÍŠENÉ NEZASTAVĚNÉHO ÚZEMÍ přírodní
					PLOCHY VODNÍ A VODOHOSPODÁŘSKÉ
					PLOCHY ZEMĚDĚLSKÉ
					PLOCHY LESNÍ
ÚZEMNÍ SYSTÉM EKOLOGICKÉ STABILITY			STAV	NÁVRH	REZERVA
STAV					
					LOKÁLNÍ BIOKORIDOR

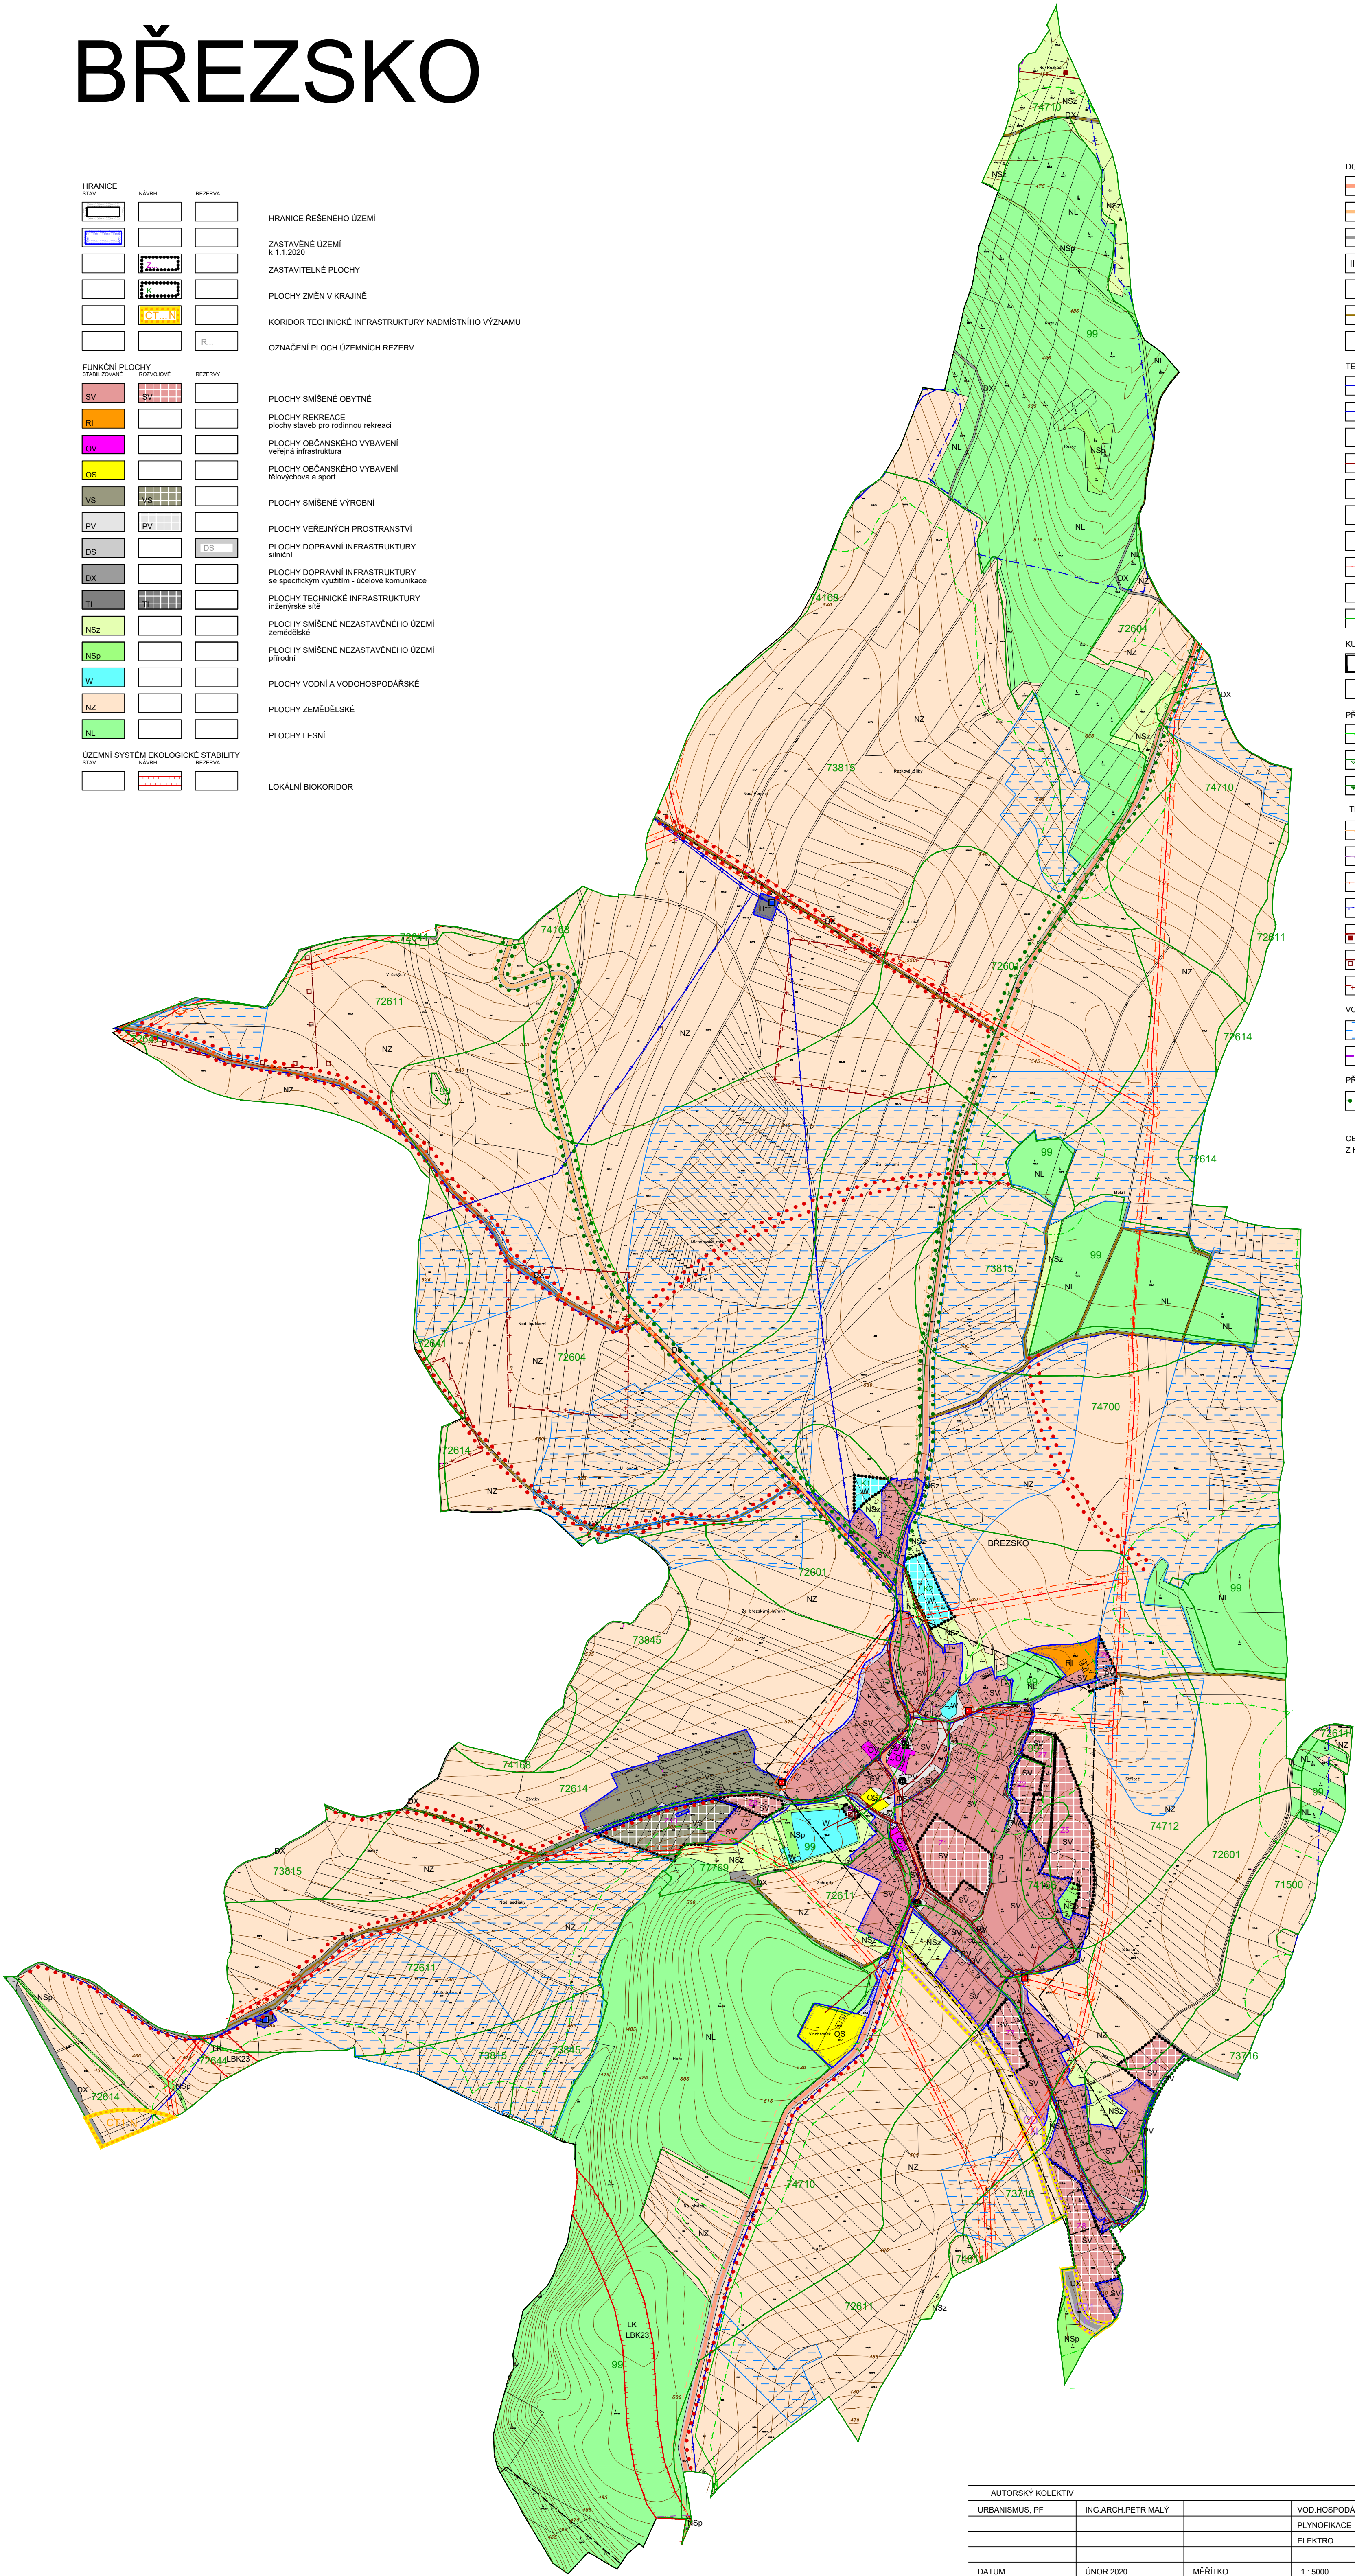

DOPRAVNÍ INFRASTRUKTURA			STAV	NÁVRH	REZERVA
STAV					
					SILNICE II. TŘÍDY
					SILNICE III. TŘÍDY
					MÍSTNÍ KOMUNIKACE
					ČÍSLO SILNICE
					ZASTÁVKA HROMADNÉ DOPRAVY
					ÚČELOVÉ KOMUNIKACE
					CYKLOTRASA
TECHNICKÁ INFRASTRUKTURA			STAV	NÁVRH	REZERVA
STAV					
					VODOVODNÍ ŘÁD SKUPINOVÉHO VODOVODU
					MÍSTNÍ VODOVOD
					VODOJEM
					STOKA JEDNOTNÉ KANALIZACE
					STOKA SPLAŠKOVÉ KANALIZACE
					STOKA TLAKOVÉ KANALIZACE
					ČOV
					VENKOVNÍ VEDENÍ VN 22kV
					TRAFOSTANICE
					STL PLYNOVOD
KULTURNÍ LIMITY A HODNOTY			STAV	NÁVRH	REZERVA
STAV					
					HRANICE ARCHEOLOGICKÉHO NALEZIŠTĚ
					ARCHITEKTONICKY CENNÉ OBJEKTY
					50 M OD LESA
					HRANICE PŘÍRODNÍHO PARKU
					HRANICE PŘÍRODNÍ PAMÁTKY
PŘÍRODNÍ LIMITY			STAV	NÁVRH	REZERVA
STAV					
					50 M OD LESA
					HRANICE PŘÍRODNÍHO PARKU
					HRANICE PŘÍRODNÍ PAMÁTKY
TECHNICKÉ LIMITY			STAV	NÁVRH	REZERVA
STAV					
					OCHRANNÉ PÁSMO SILNICE II. A III. TŘÍDY
					OCHRANNÉ PÁSMO RADIORELEOVÉ TRASY
					OCHRANNÉ PÁSMO VEDENÍ VN
					OP VODNÍHO ZDROJE STUPNĚ II.b
					HRANICE CHRÁNĚNÉHO LOŽISKOVÉHO ÚZEMÍ
					HRANICE PROGNOZNIHO ZDROJE
					HRANICE PODDOLOVANÝCH ÚZEMÍ
VODNÍ HOSPODÁŘSTVÍ			STAV	NÁVRH	REZERVA
STAV					
					ODVODNĚNÉ PLOCHY
					HLAVNÍ ODVODŇOVACÍ ZAŘÍZENÍ
PŘÍRODNÍ HODNOTY			STAV	NÁVRH	REZERVA
STAV					
					STROMORADI, INTERAKČNÍ PRVKY

CELÉ SPRÁVNÍ ÚZEMÍ JE ZÁJMOVÝM ÚZEMÍM MINISTERSTVA OBRANY
Z HLEDISKA POVOLOVÁNÍ VYJMENOVANÝCH DRUHŮ STAVEB

AUTORSKÝ KOLEKTIV			
URBANISMUS, PF	ING. ARCH. PETR MALÝ	VOD. HOSPODÁŘSTVÍ	ING. LIBUŠE KLJUJOVÁ
		PLYNOFIKACE	ING. LIBUŠE KLJUJOVÁ
		ELEKTRO	ING. ZDENĚK ROZSYPAL
DATUM	ÚNOR 2020	MĚŘÍTKO	1 : 5000
		PORÍZOVATEL	MŮ KONICE
BŘEZSKO		ÚZEMNÍ PLÁN - ZMĚNA Č. 1 ODŮVODNĚNÍ	

KOORDINAČNÍ VÝKRES

ČÍSLO VÝKRESU

II.2.a

AUTORIZOVANÝ ARCHITEKT
ING. ARCH. PETR MALÝ
ČÍSLO AUTORIZACE: ČKA: 1660