


BŘEZSKO

HRANICE			
STAV	NÁVRH	REZERVA	
			HRANICE ŘEŠENÉHO ÚZEMÍ
			ZASTAVĚNÉ ÚZEMÍ
			k 1.1.2020
			ZASTAVITELNÉ PLOCHY
TECHNICKÁ INFRASTRUKTURA			
			VODOVODNÍ ŘAD SKUPINOVÉHO VODOVODU
			MISTNÍ VODOVOD
			VODOJEM
			STOKA JEDNOTNÉ KANALIZACE
			STOKA SPLAŠKOVÉ KANALIZACE
			STOKA TLAKOVÉ KANALIZACE
			ČOV
			VENKOVNÍ VEDENÍ VN 22kV
			TRAFOSTANICE
			STL PLYNOVOD

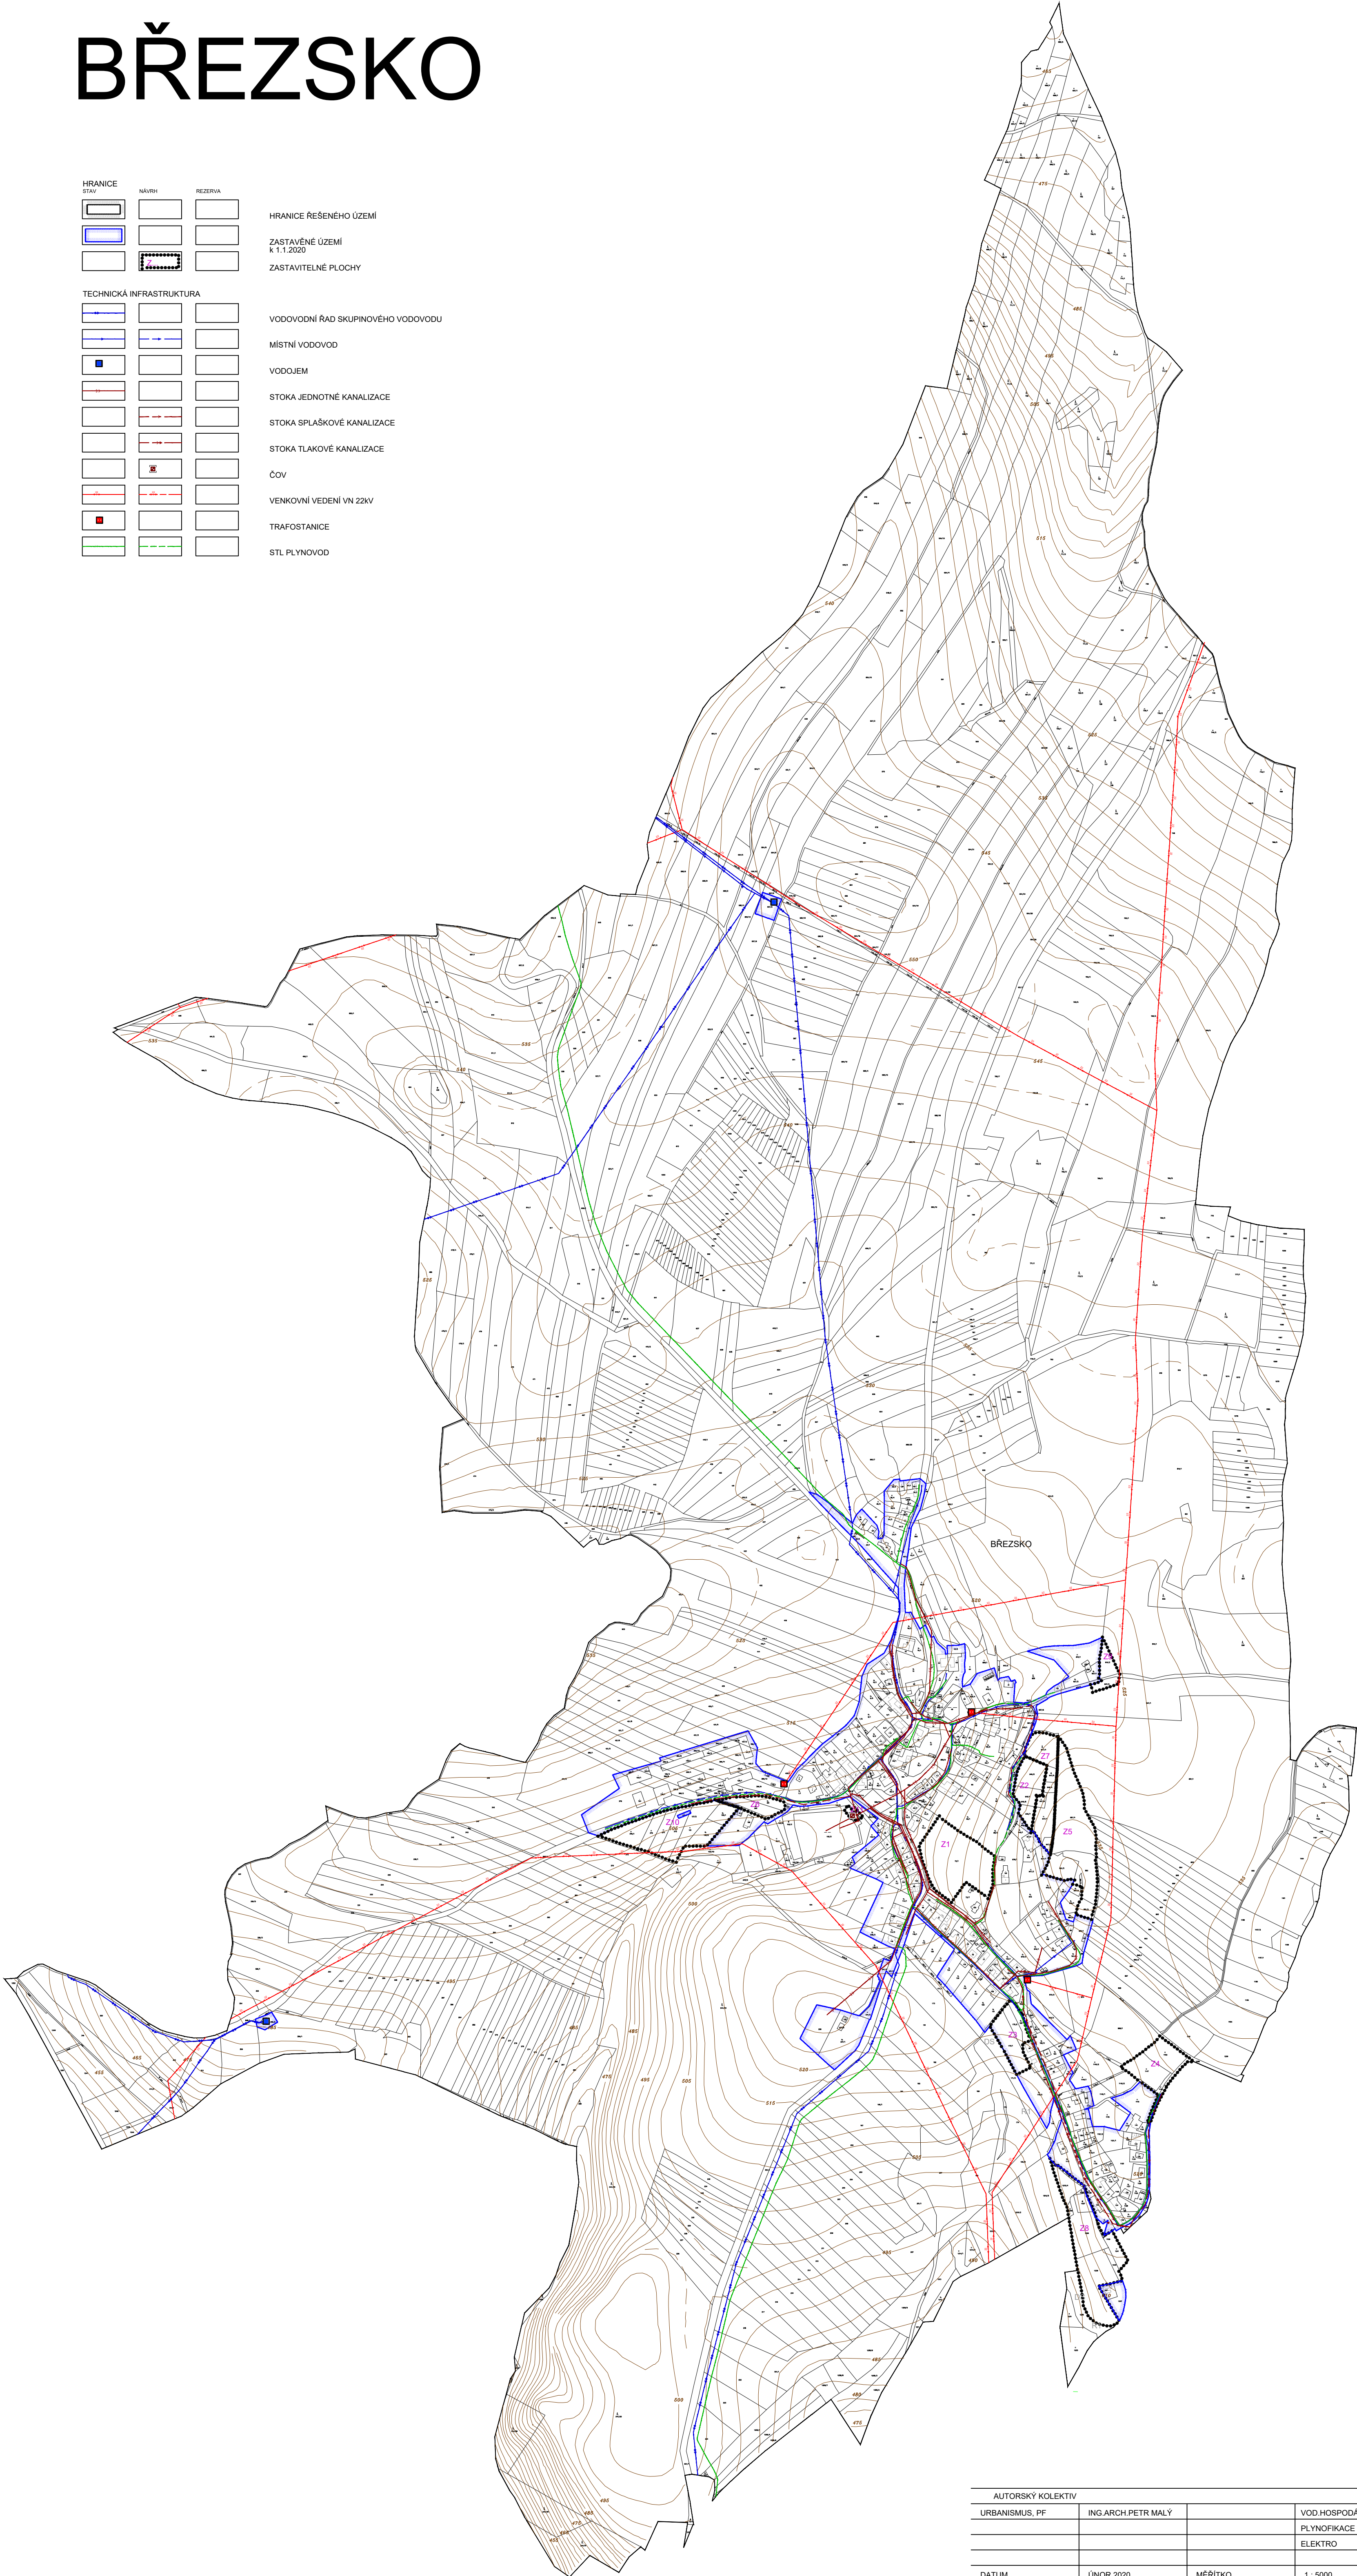

AUTORSKÝ KOLEKTIV			
URBANISMUS, PF	ING.ARCH.PETR MALÝ	VOD.HOSPODÁŘSTVÍ	ING.LIBUŠE KLJIOVÁ
		PLYNOFIKACE	ING.LIBUŠE KLJIOVÁ
		ELEKTRO	ING.ZDENĚK ROZSYPAL
DATUM	ÚNOR 2020	MĚŘÍTKO	1 : 5000
		PORÍZOVATEL	MÚ KONICE

BŘEZSKO	ÚZEMNÍ PLÁN - ZMĚNA Č. 1
---------	--------------------------

KONCEPCE TECHNICKÉ INFRASTRUKTURY	ČÍSLO VÝKRESU 1.2.d
-----------------------------------	------------------------



AUTORIZOVANÝ ARCHITEKT
ING.ARCH.PETR MALÝ
ČÍSLO AUTORIZACE ČKA: 1660